


SUPERFÍCIES		
ESTANÇA		SUPERFÍCIE
A	sala (estudi)	3.59 m ²
SM	sala	31.67 m ²
H	habitació	13.70 m ²
H	habitació	18.41 m ²
CH	cambrà higiènica	4.14 m ²
H	habitació	20.06 m ²
CH	cambrà higiènica	3.38 m ²
C	cuina	14.32 m ²
A	auxiliar	5.97 m ²
SUPERFÍCIE ÚTIL INTERIOR		115.25 m ²
	galeria oberta	2.60 m ²
	pati	38.00 m ²

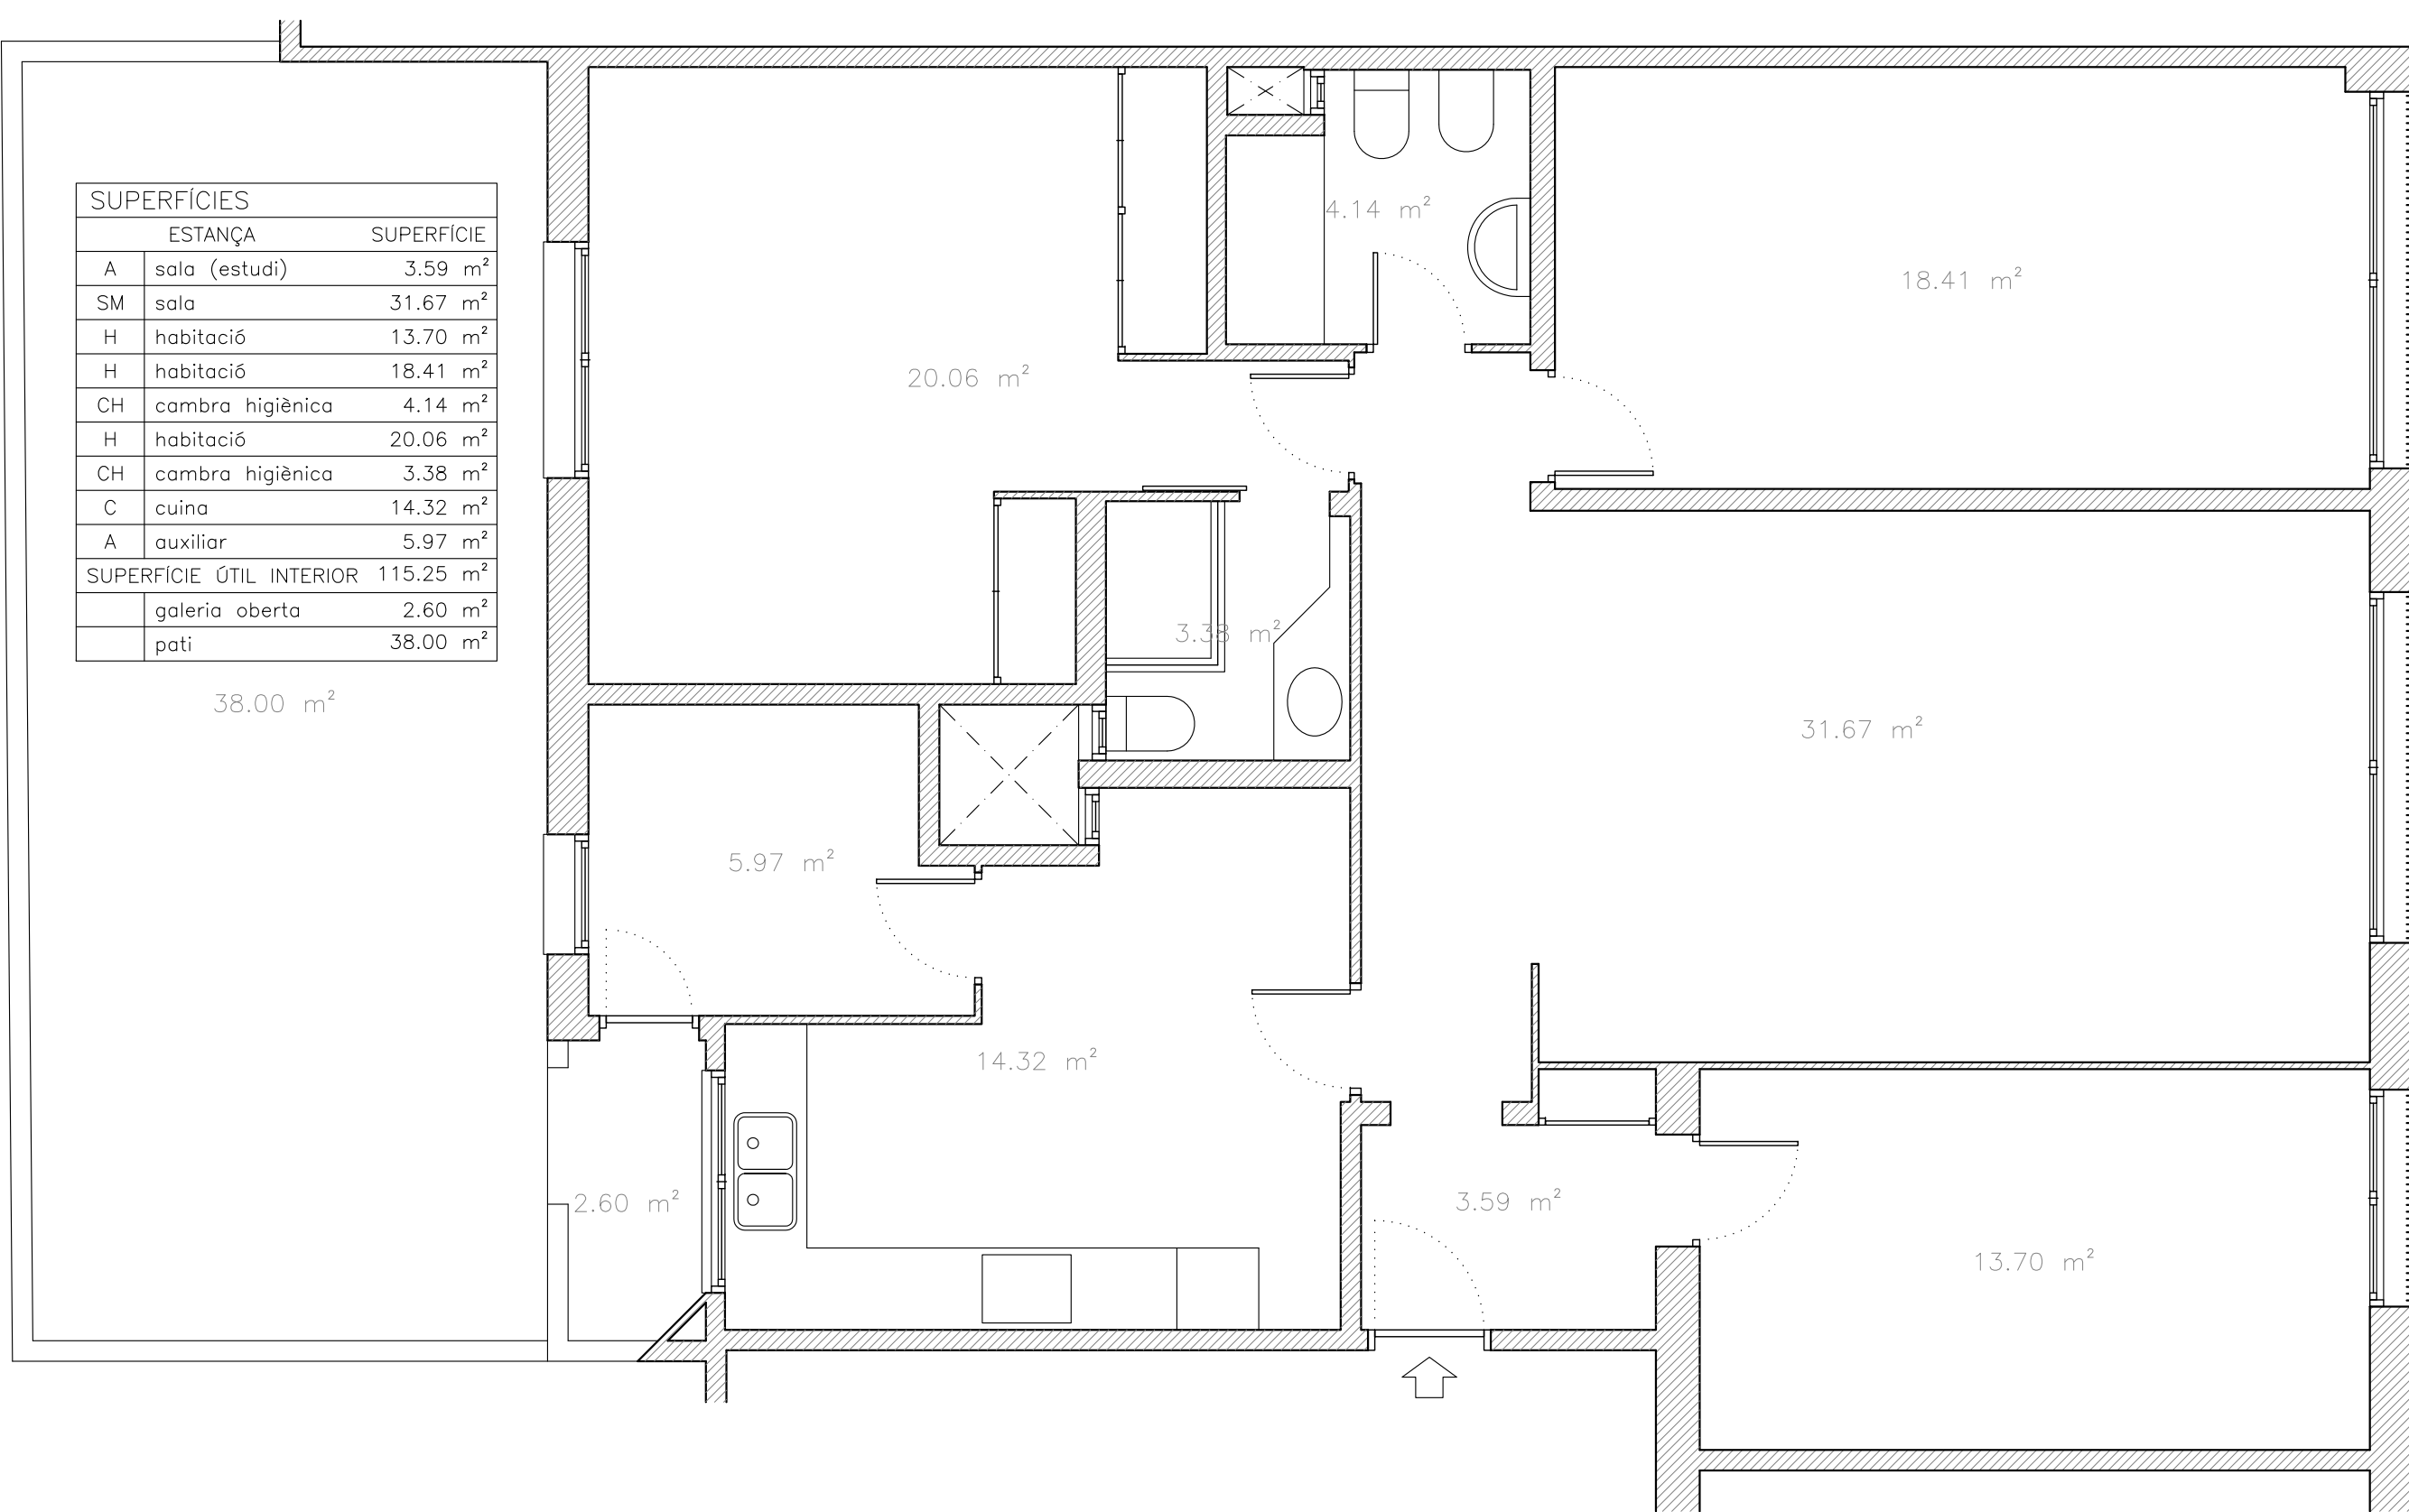

ESTAT ACTUAL

c/ Escipió
08023 - Barcelona

