


Las superficies indicadas en cada estancia son m2 útiles

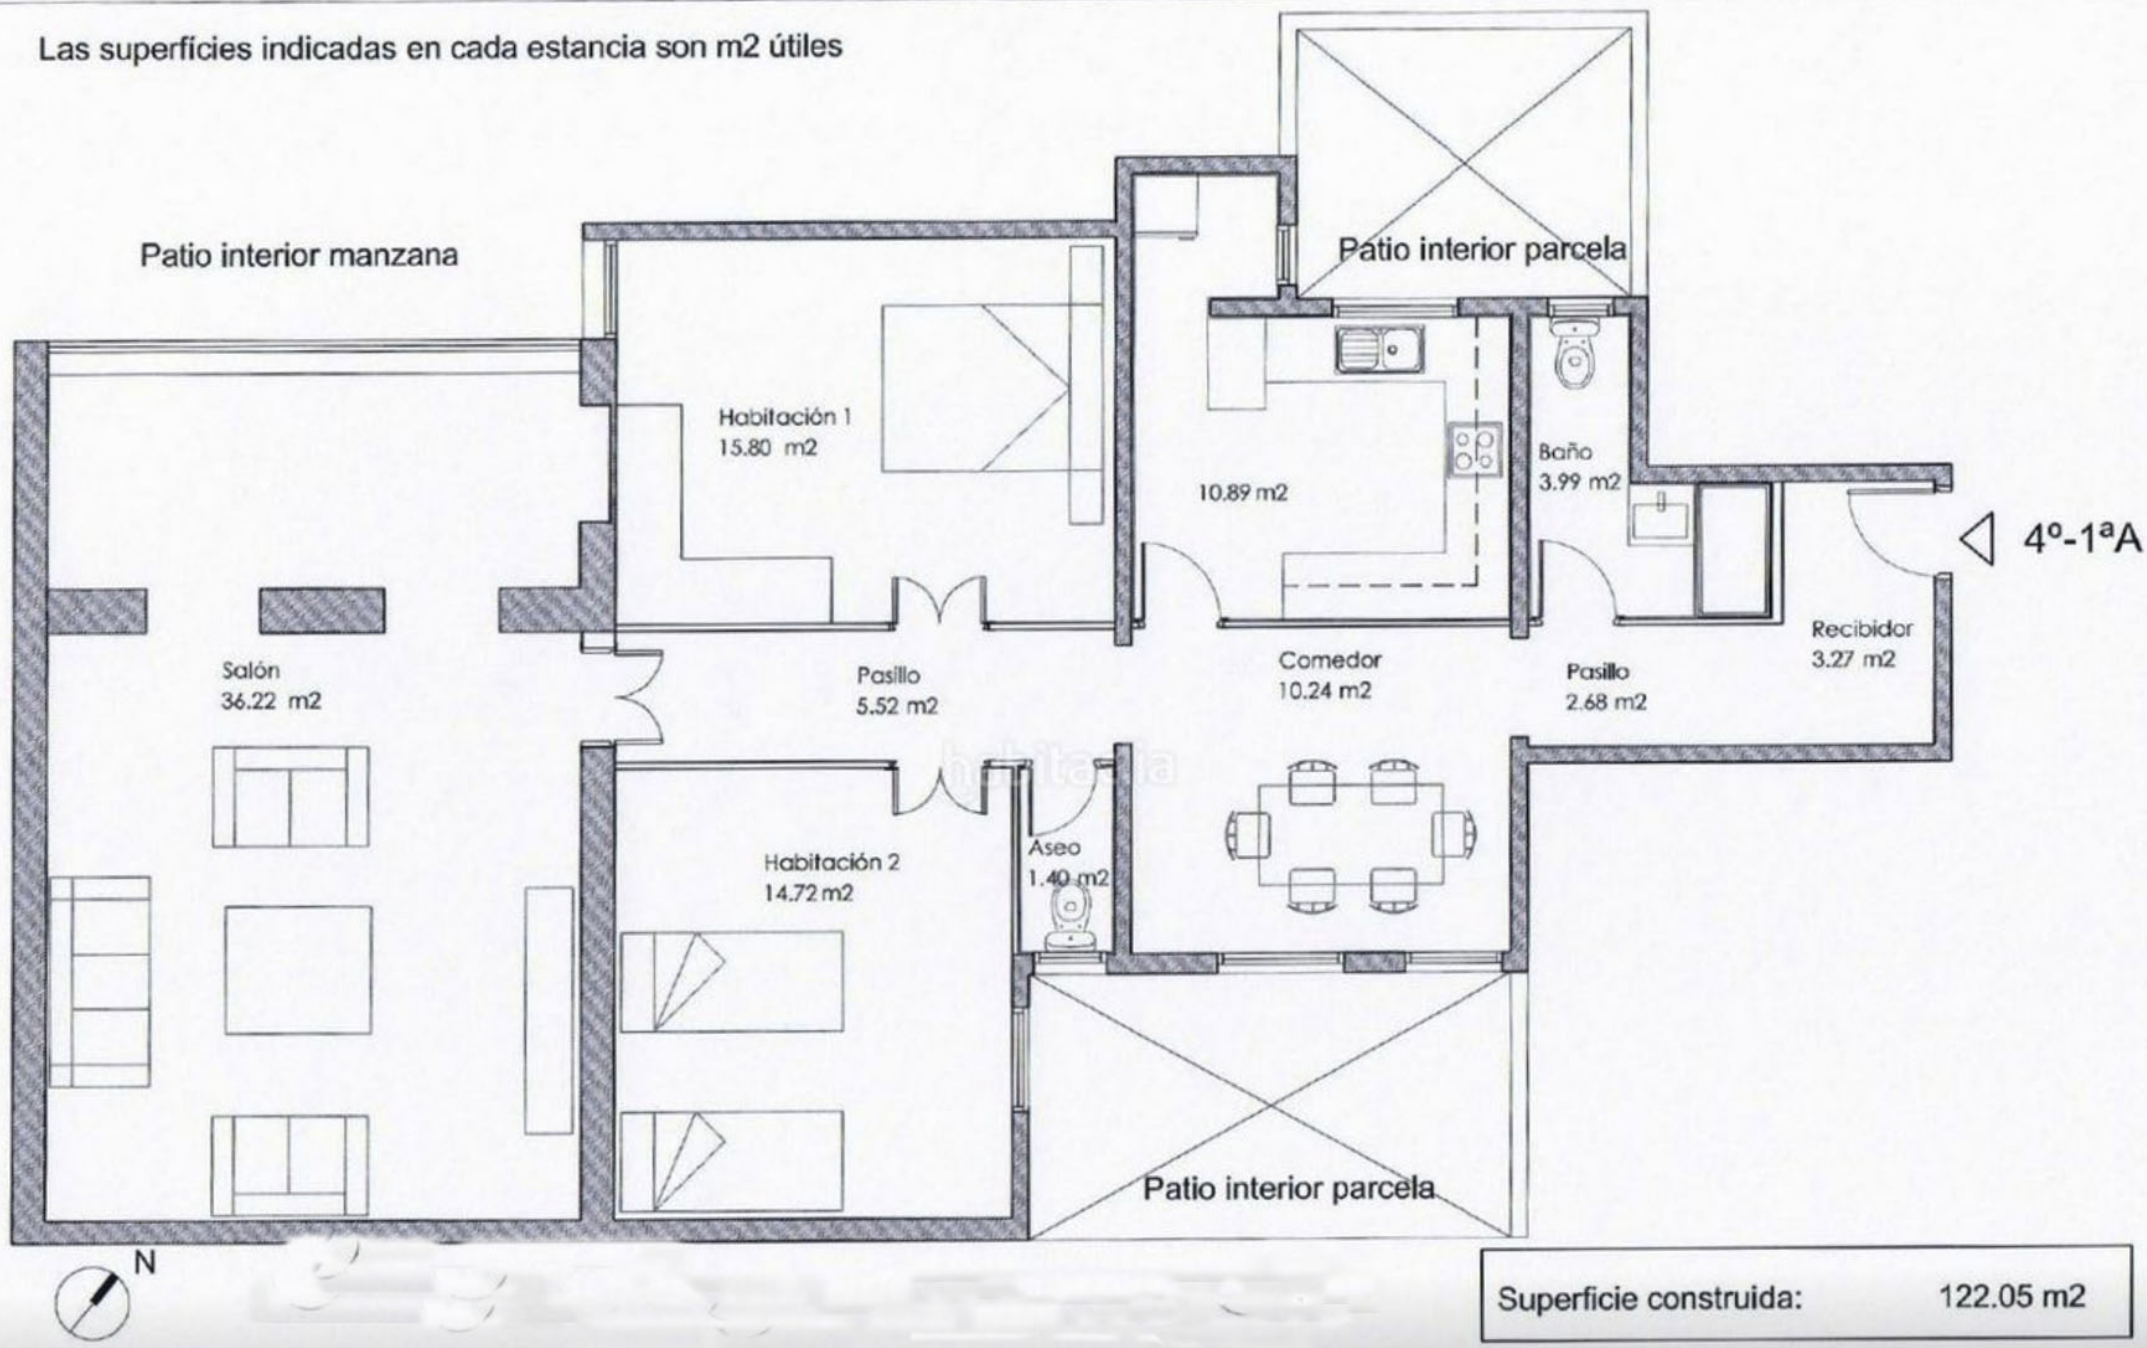

Superficie construida: 122.05 m<sup>2</sup>