




PLANTA ALTILLO


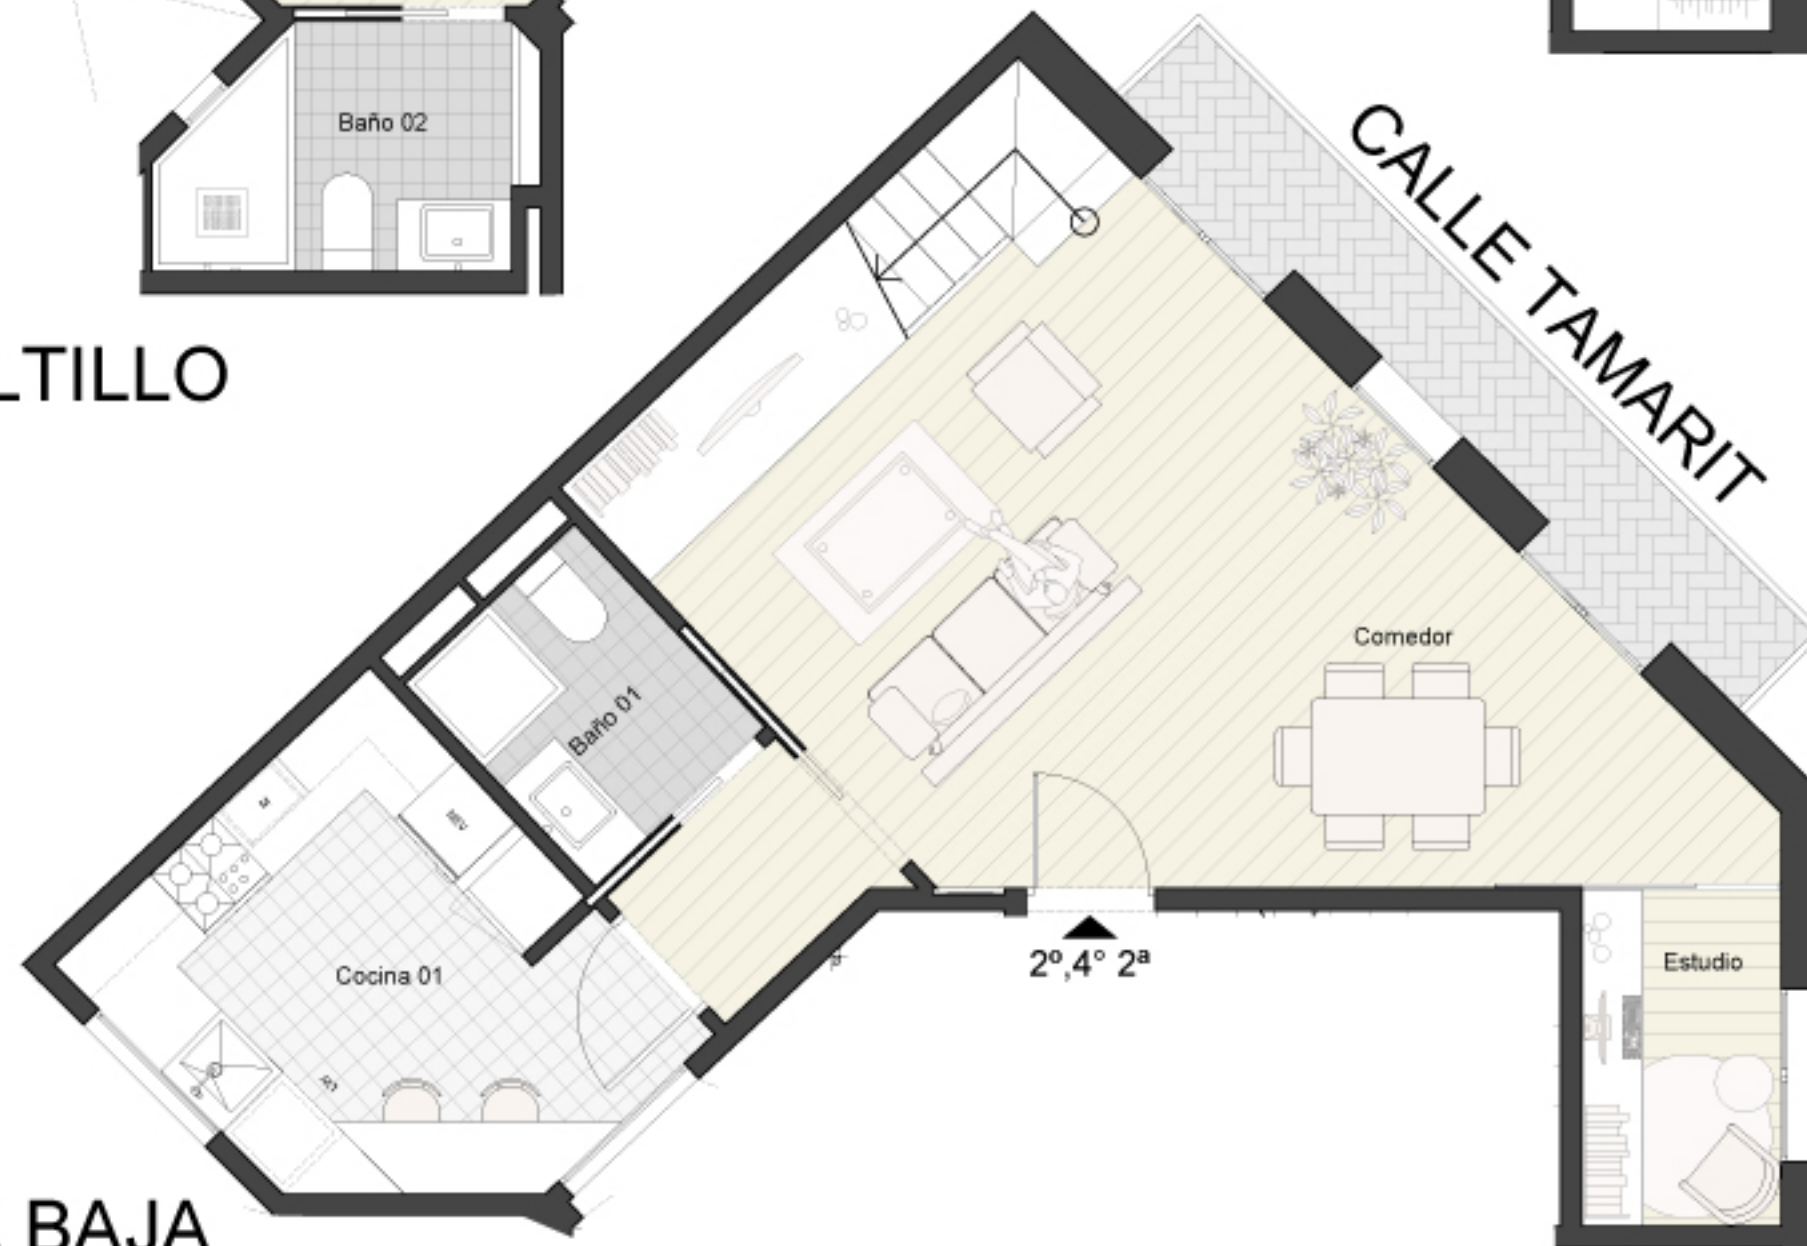


PLANTA BAJA



TAMARIT 116

BARCELONA

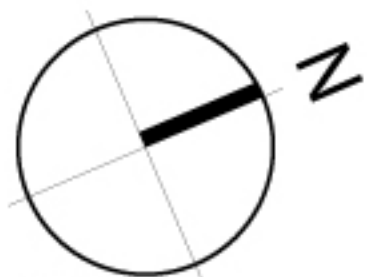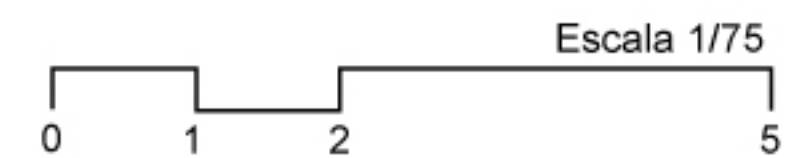

PLANTA 2 y 4 PUERTA 2 (DUPLEX)

Las imágenes contenidas se reproducen a efectos ilustrativos.
 No son de carácter contractual.
 Las medidas y datos son orientativos y están sujetos a posibles modificaciones imperativas de carácter técnico jurídico o administrativo.
 En el caso de aportación de alguna medida, ésta será orientativa y prevalecerá la realidad física de la obra.