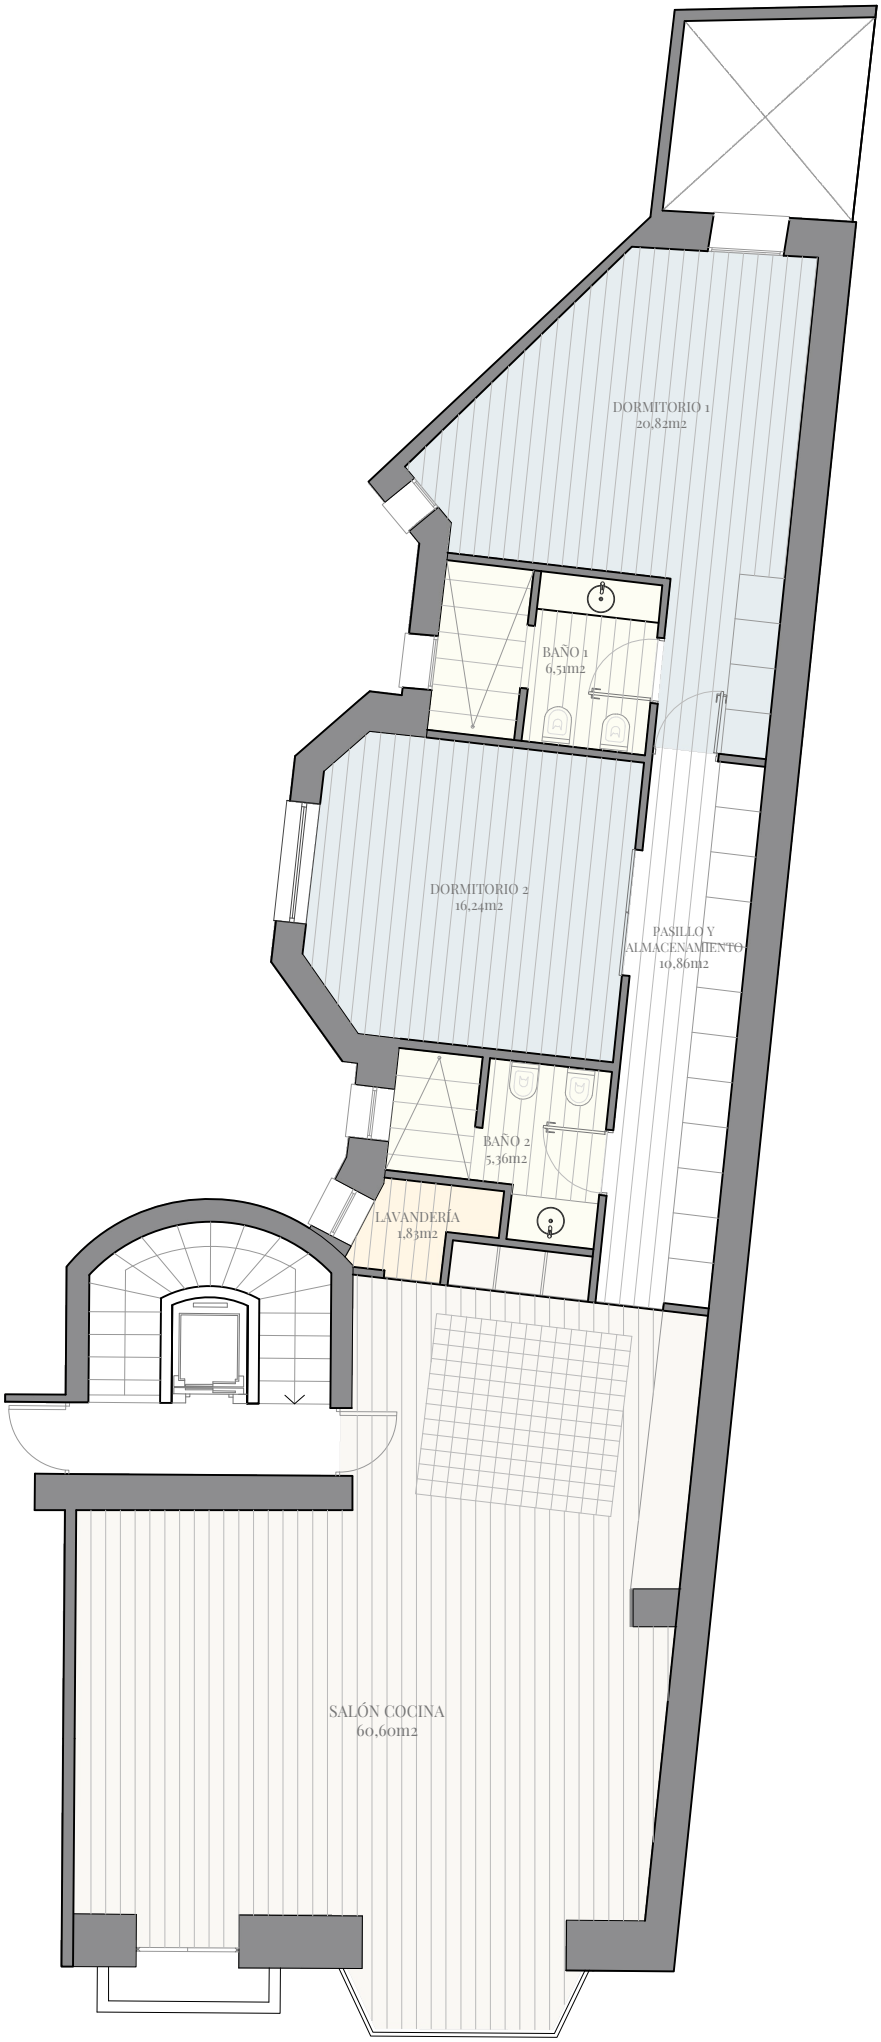

VIVIENDA EN AVDA CONSTITUCIÓN , Nº 16	Promotor:	1D	Ricardo Capell Sanchez-Morote – arquitecto
ALICANTE	Plano de Superficies		
	Escala: 1:100	Nº Plano	Marzo 2020 — Nº Col: 5599