


# CARRERAS I CANDI

## DUPLEX\_B1

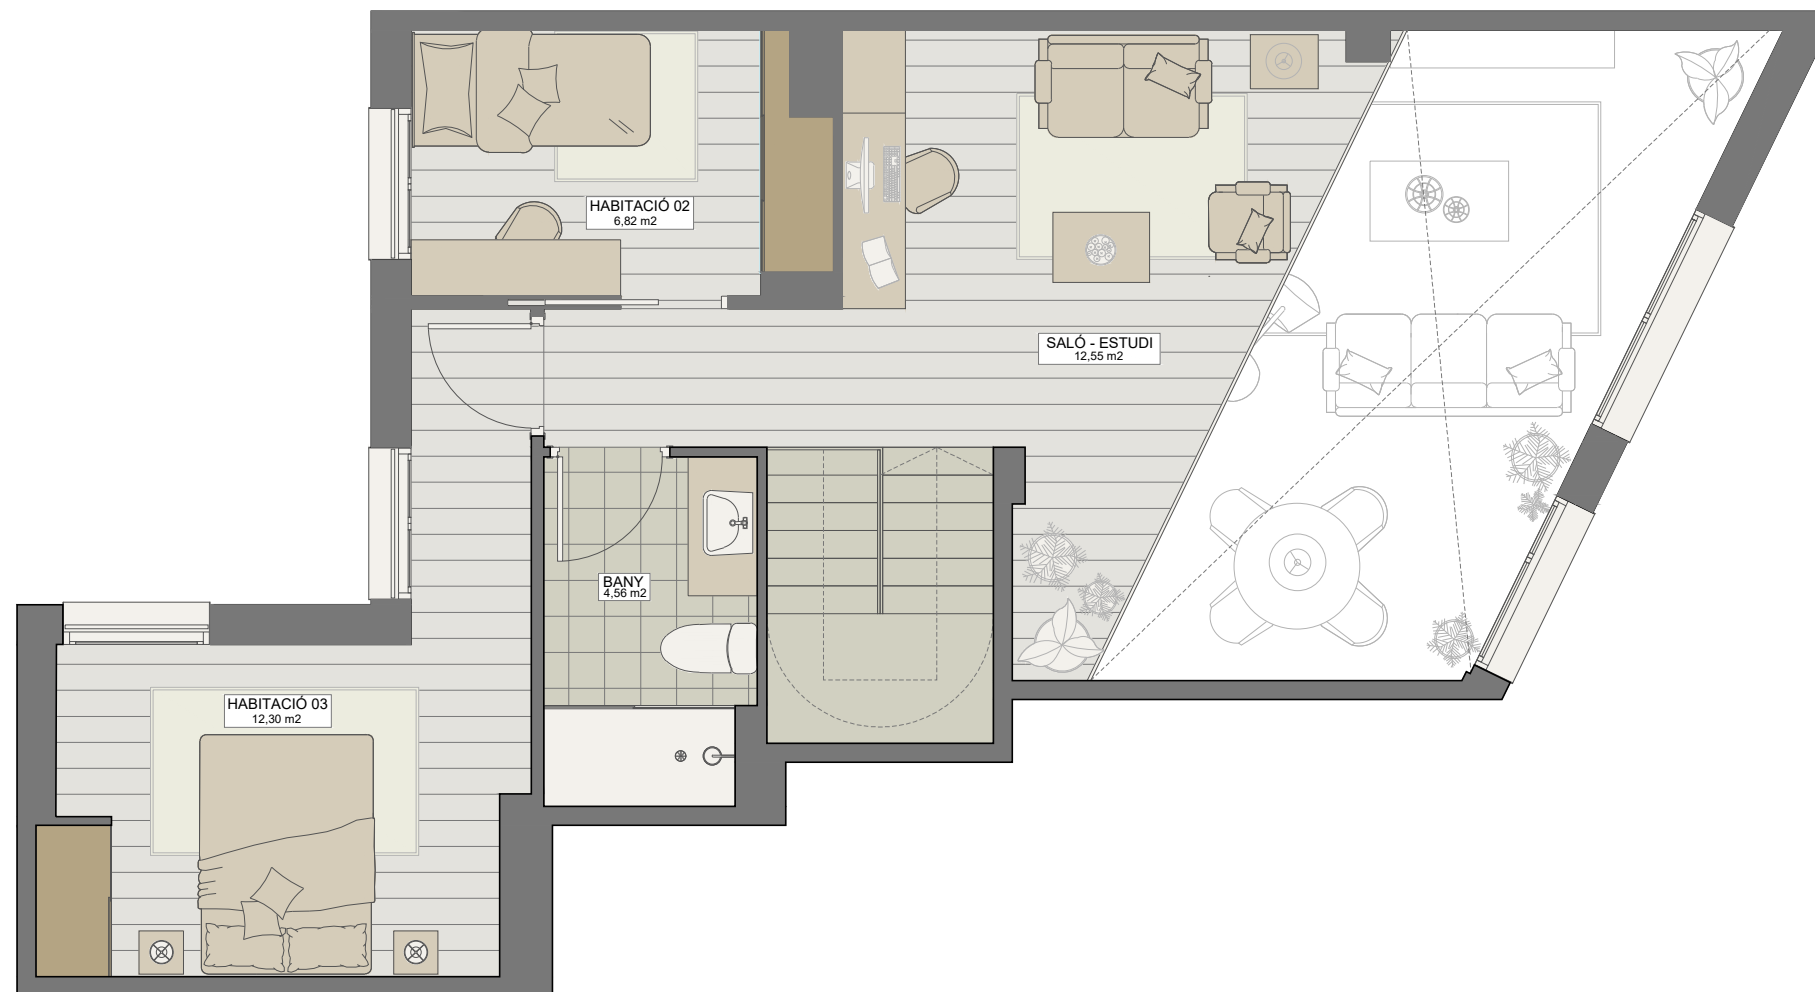

PLANTA ALTILLO



PLANTA BAJA

**Superficie útil interior: 94,11m<sup>2</sup>**  
**Superficie útil exterior: 14,13m<sup>2</sup>**  
**Superficie construida: 115,01m<sup>2</sup>\***

*(\*) Espacio exterior repercutido y sin contar zonas comunes*

Plano orientativo sujeto a modificaciones en el proyecto. No constituye documento contractual. Será sustituido por otro definitivo en el momento de la firma del contrato de compraventa. La distribución de los muebles es meramente orientativa.