



# CARRERAS I CANDI

## DUPLEX\_B2

PLANTA ALTILLO

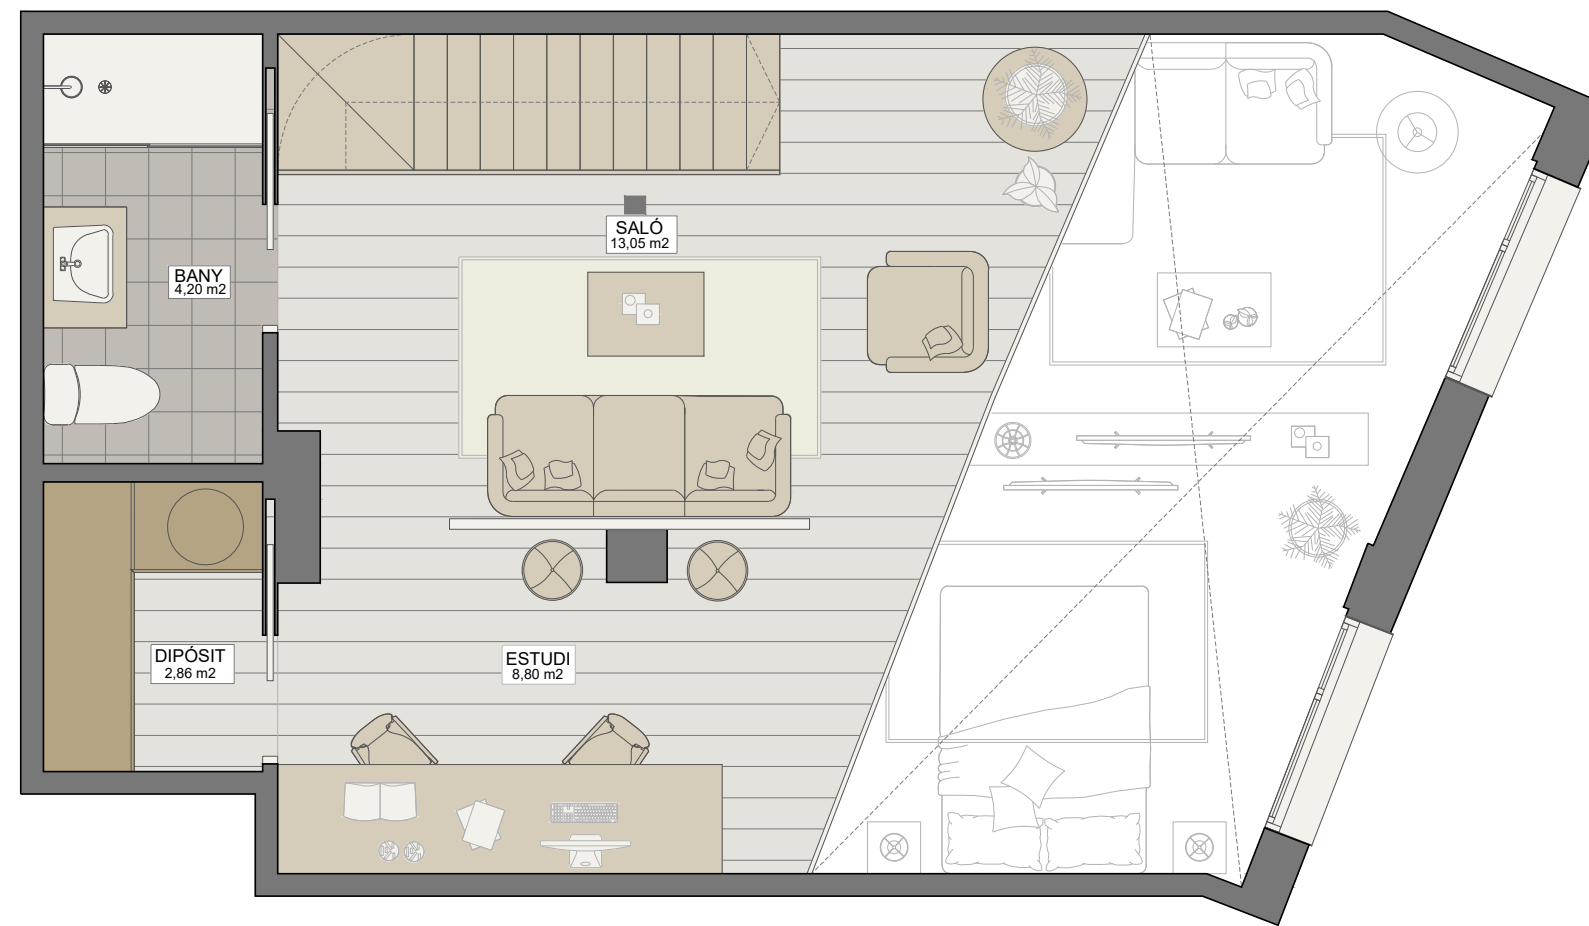

PLANTA BAJA

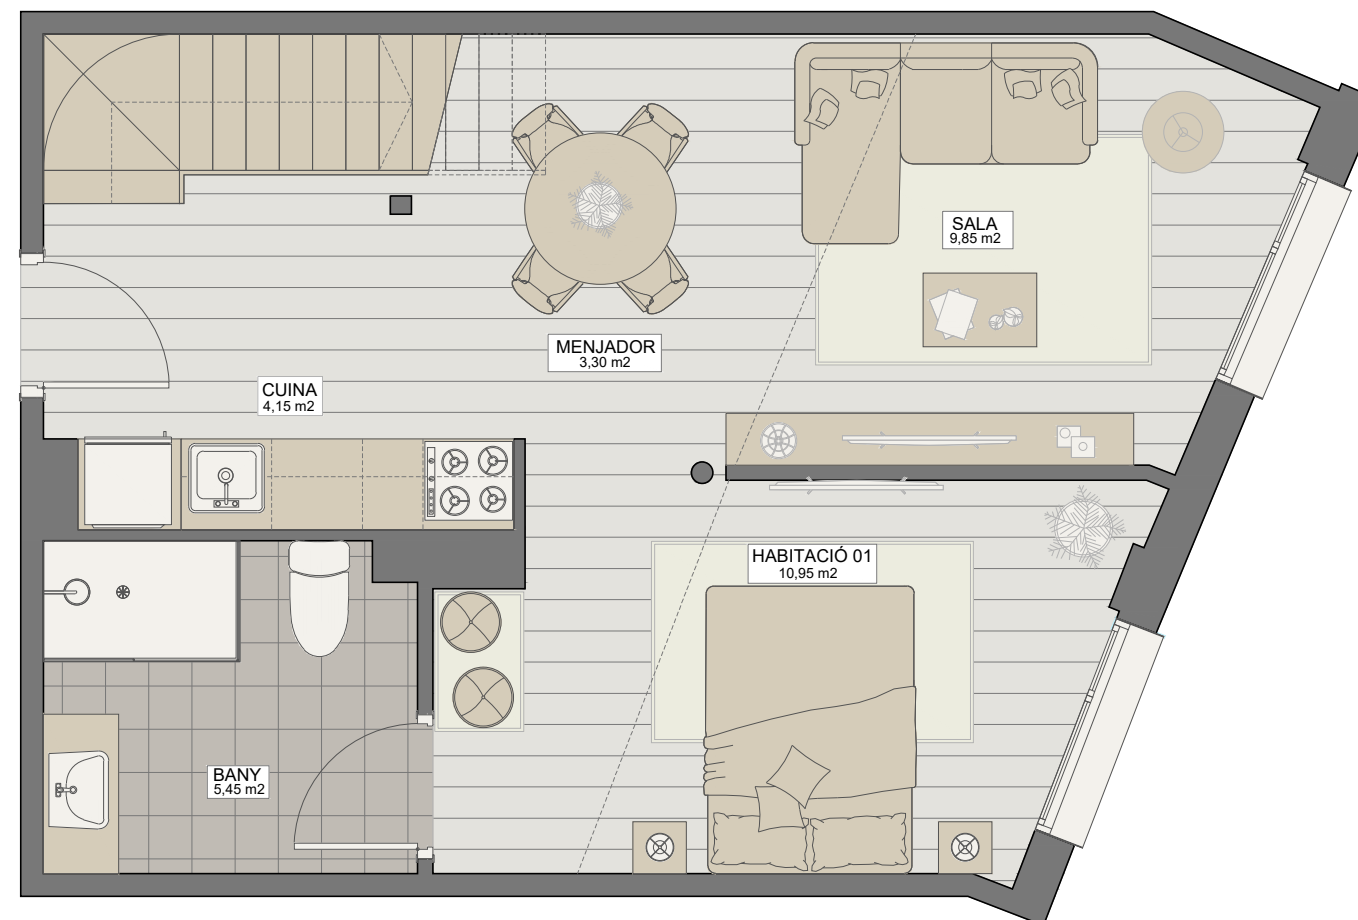

**Superficie útil interior: 69,50m<sup>2</sup>**  
**Superficie construida: 79,20m<sup>2</sup>\***

(\*) Sin contar zonas comunes

Plano orientativo sujeto a modificaciones en el proyecto. No constituye documento contractual. Será sustituido por otro definitivo en el momento de la firma del contrato de compraventa. La distribución de los muebles es meramente orientativa.