


CARRERAS I CANDI

DUPLEX_B3


Superficie útil interior: 103,44m²
Superficie útil exterior: 16,41m²
Superficie construida: 128,52m²*

(*) Espacio exterior repercuido y sin contar zonas comunes

Plano orientativo sujeto a modificaciones en el proyecto. No constituye documento contractual. Será sustituido por otro definitivo en el momento de la firma del contrato de compraventa. La distribución de los muebles es meramente orientativa.

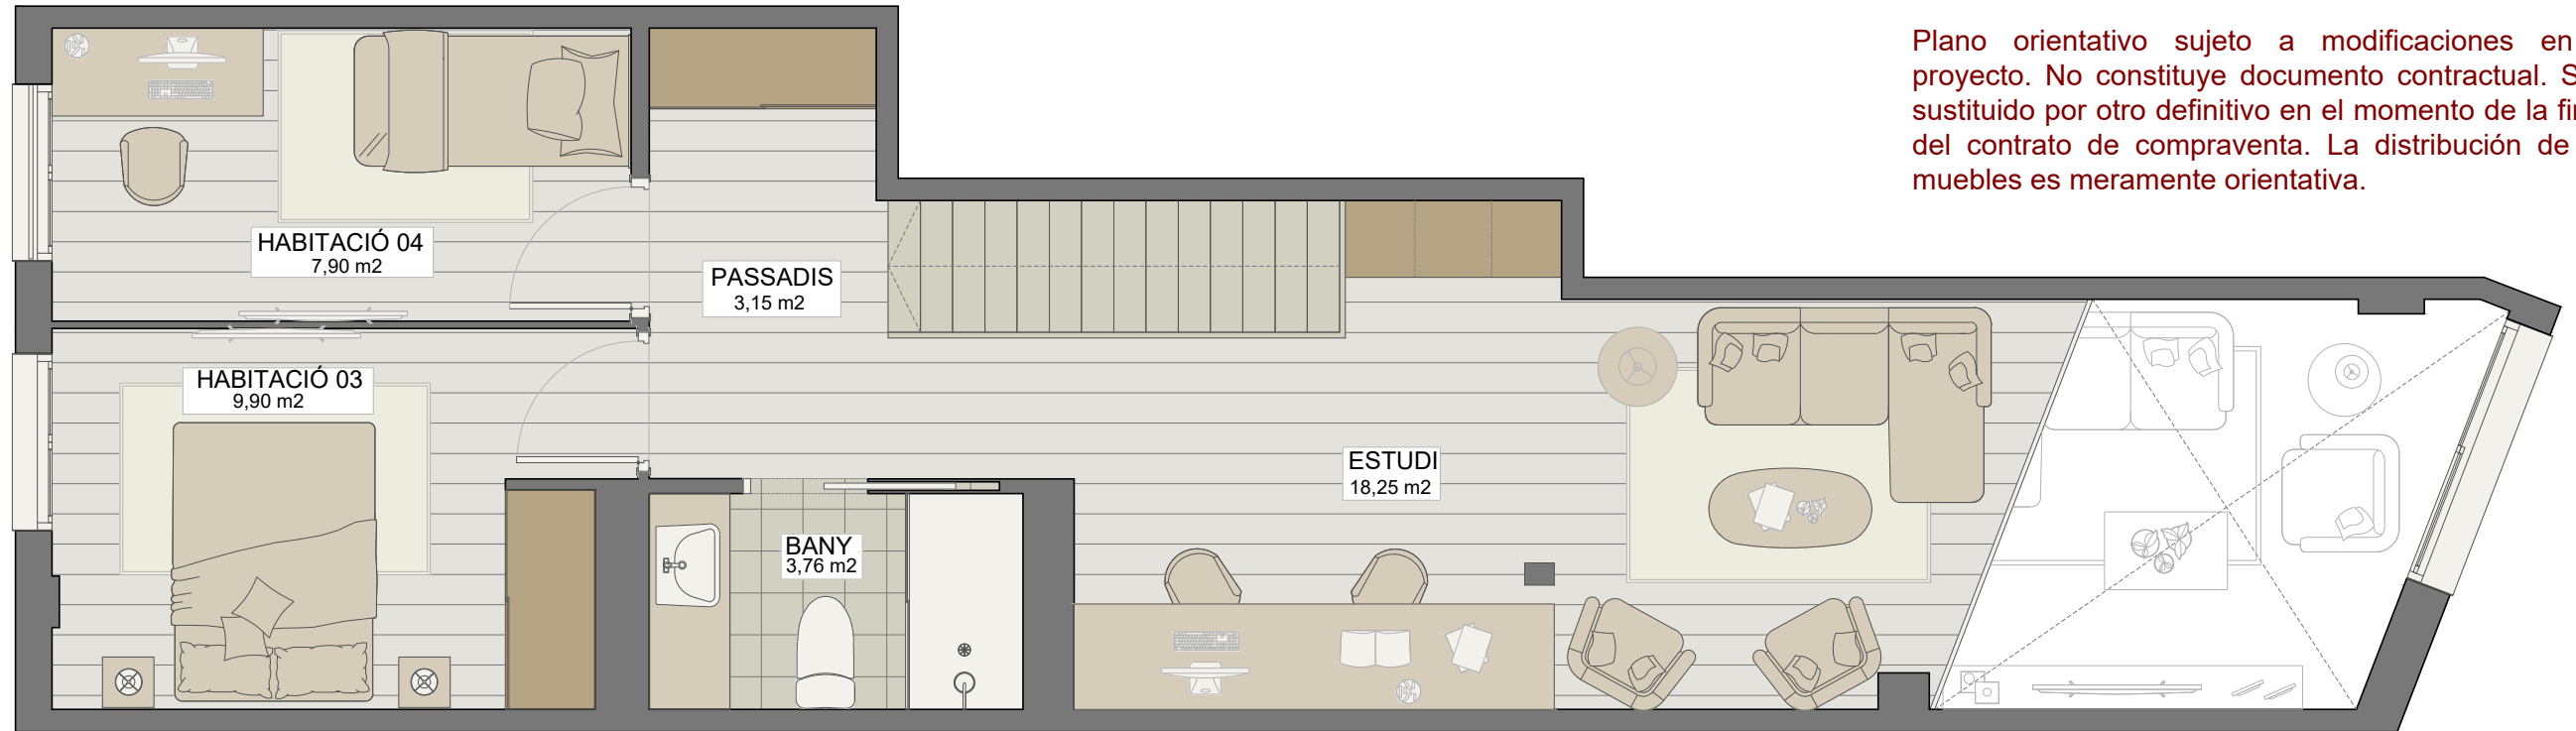

PLANTA ALTILLO

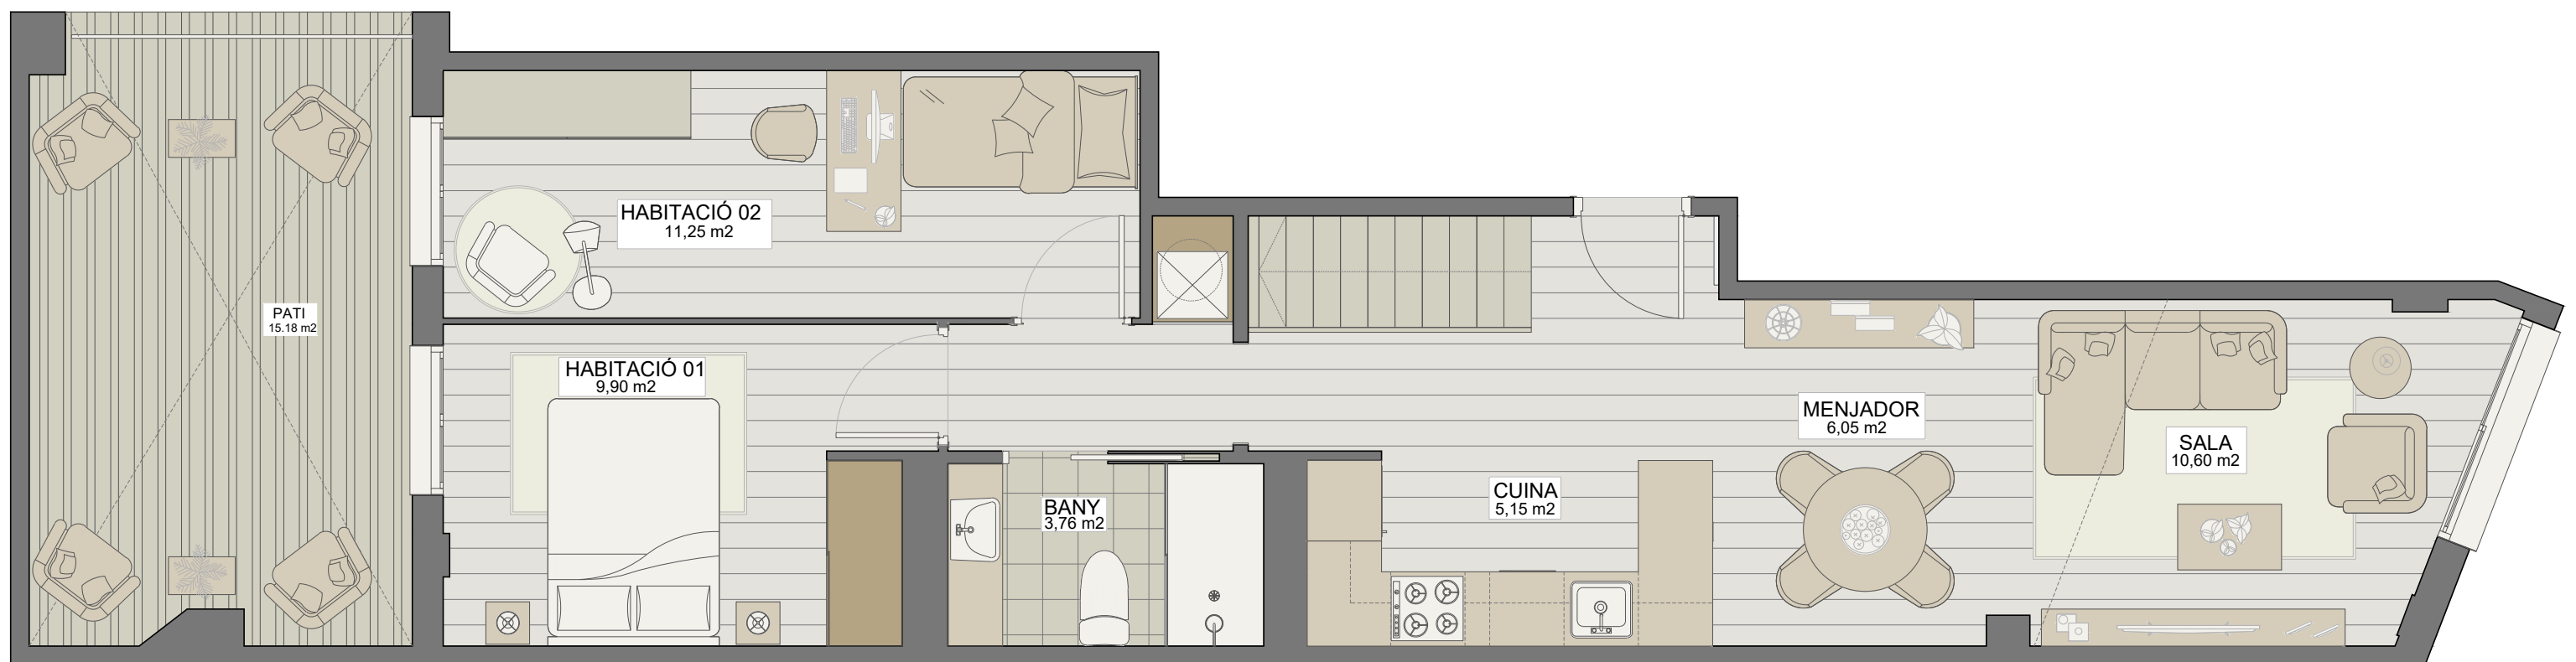

PLANTA BAJA