
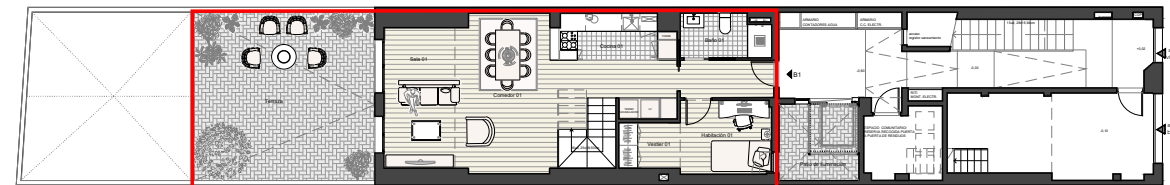



PLANTA ALTILLO

PATIO DE MANZANA

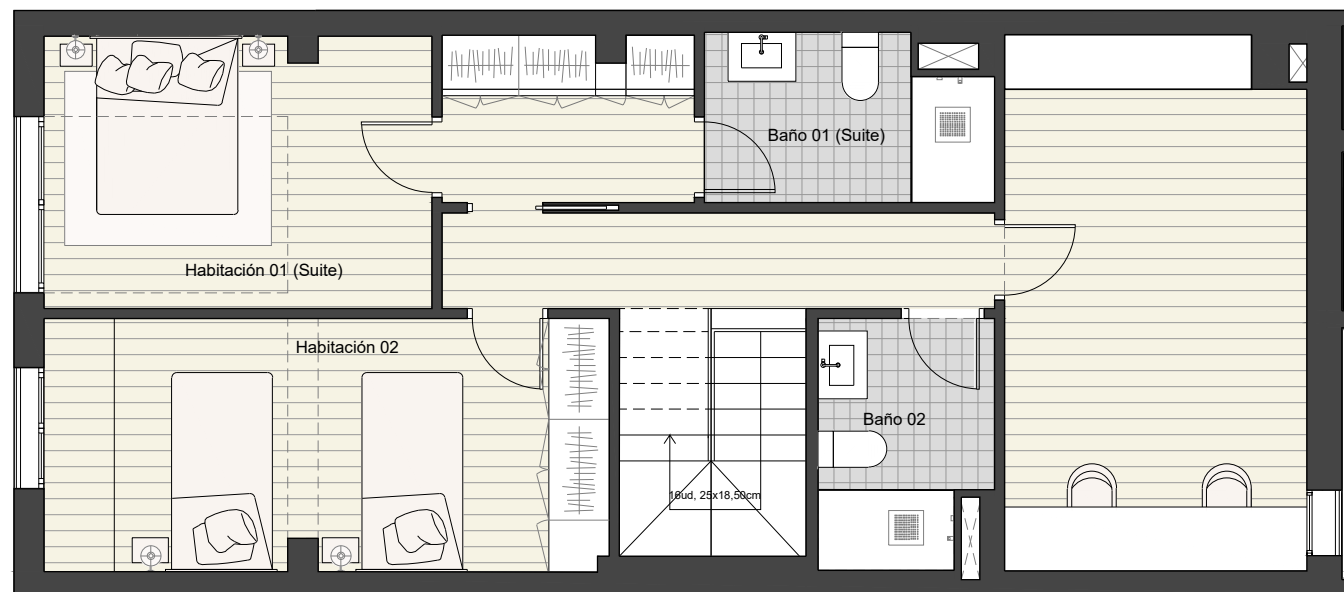



PLANTA BAJA

PATIO DE MANZANA

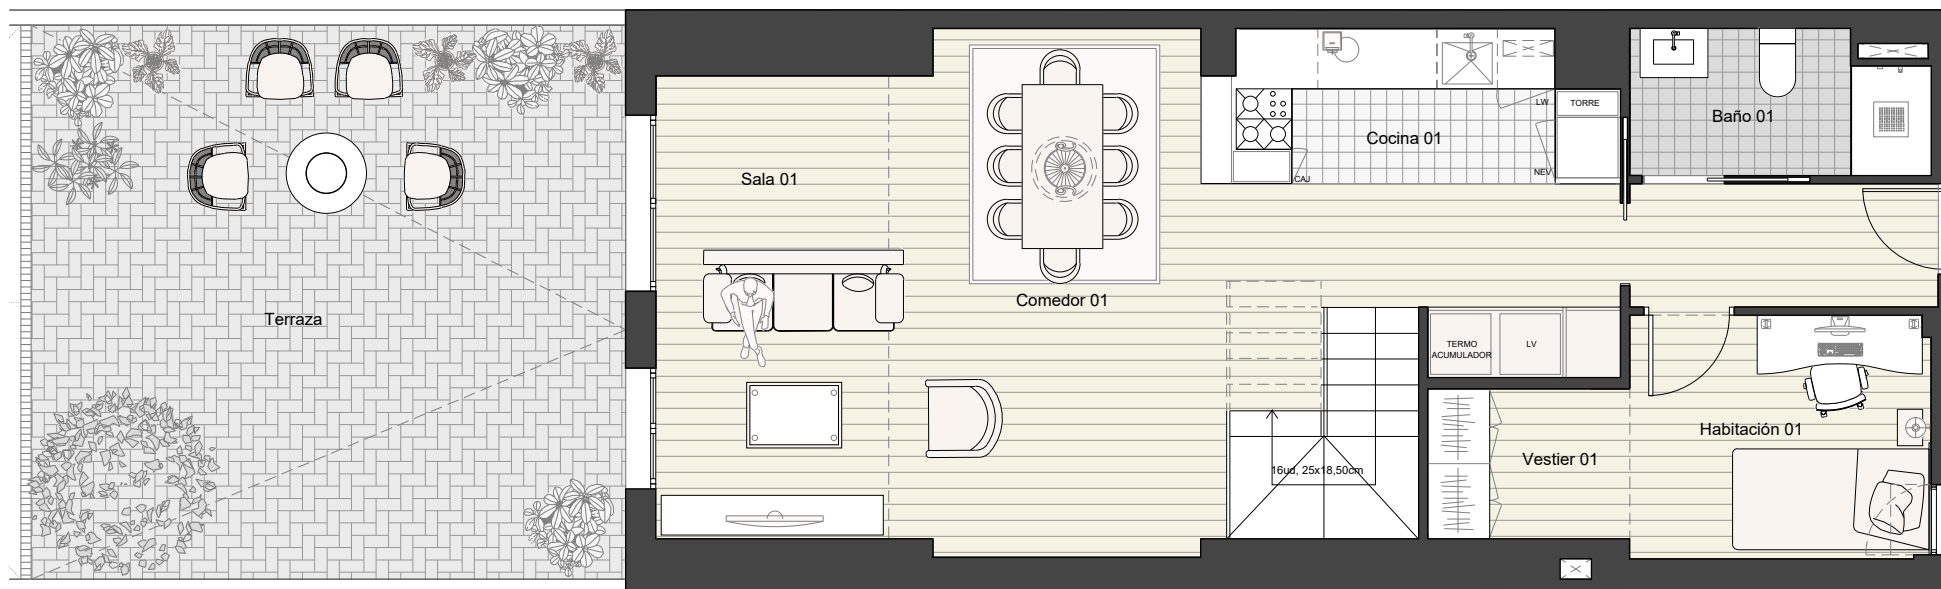

www.elix.es
 Passatge Permanyer 19, 08009 Barcelona
 Tel. 93 217 38 01

CONSELL DE CENT
 179
 BARCELONA

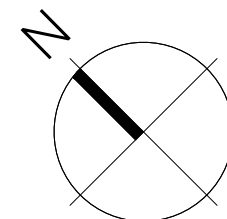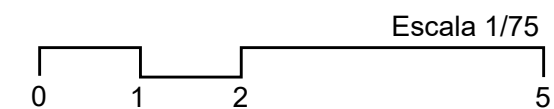

PLANTA BAJA (DUPLEX)

Las imágenes contenidas se reproducen a efectos ilustrativos.
 No son de carácter contractual.
 Las medidas y datos son orientativos y están sujetos a posibles modificaciones imperativas de carácter técnico jurídico o administrativo.
 En el caso de aportación de alguna medida, ésta será orientativa y prevalecerá la realidad física de la obra.