
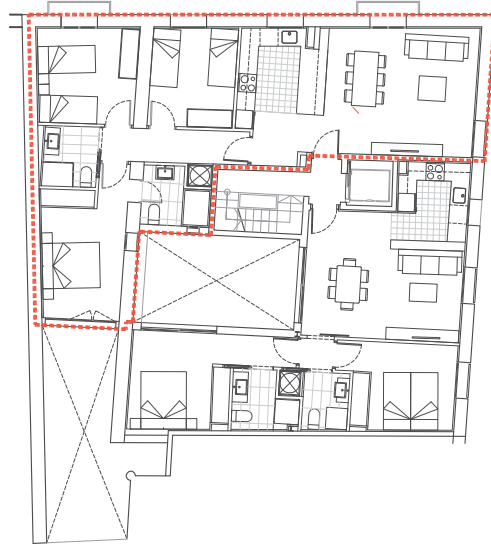


SUPERFÍCIE ÚTIL PRIMER 1ª 77,26 m²
 SUPERFÍCIE CONSTRUÏDA 99,25 m²
 TERRASSA COBERTA 55,57 m²

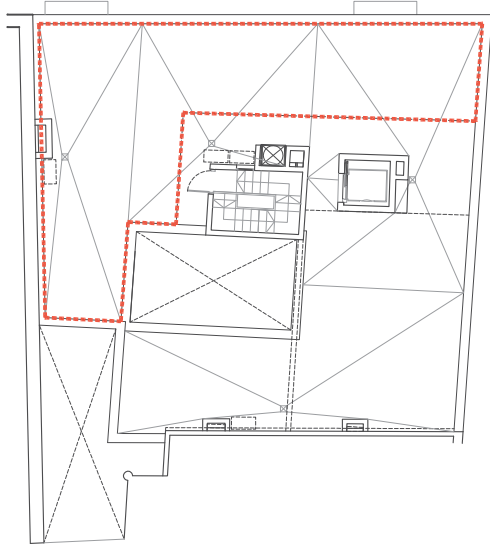


CORNET I MAS 8 / PEDRÓ DE LA CREU 1 - Barcelona

PRIMER 1ª - Escala 1/100

Novembre 2017

Les imatges contingudes es reproduïuen a efectes il·lustratius. No són de caràcter contractual. Les mides i dades són orientatives i estan subjectes a possibles modificacions imperatives de caràcter tècnic, jurídic o administratiu. En cas d'aportació de mides, aquesta serà orientativa i prevaldrà la realitzada física de l'obra per tractar-se d'un edifici existent.

PATI
 PARCEL·LA

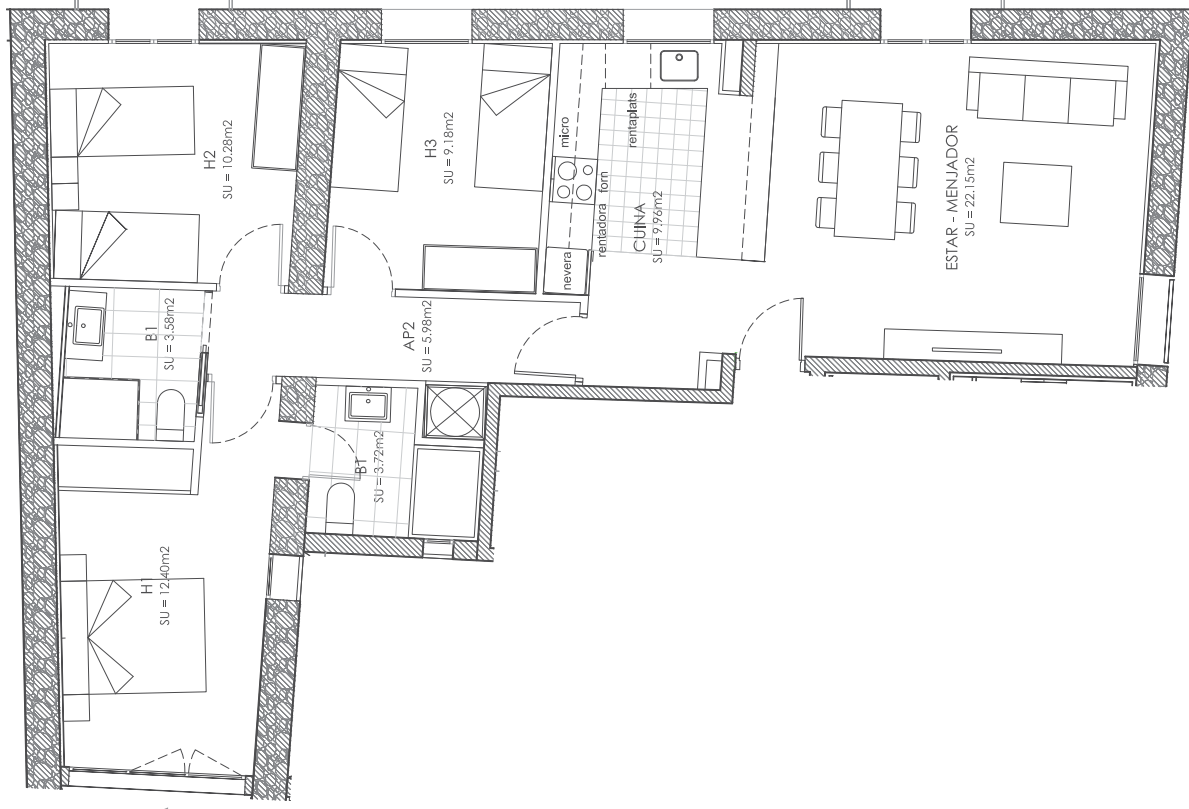

CARRER PEDRÓ DE LA CREU

CARRER CORNET I MAS



www.elix.es

Passatge Permanyer 19, 08009 Barcelona

Tel. 93 217 38 01