
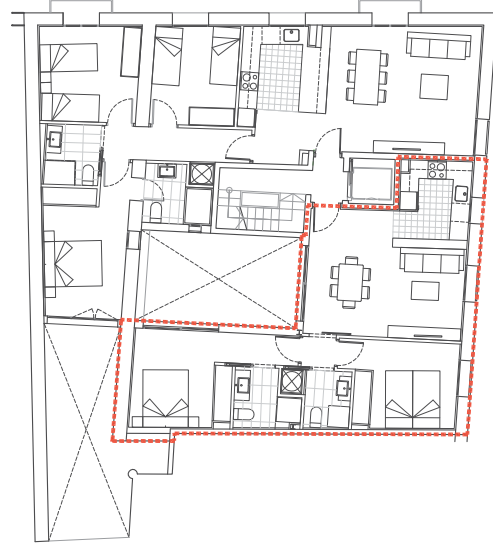


SUPERFÍCIE ÚTIL PRIMER 2ª 66.87 m<sup>2</sup>  
 SUPERFÍCIE CONSTRUÏDA 70.54 m<sup>2</sup>  
 TERRASSA COBERTA 55.57 m<sup>2</sup>

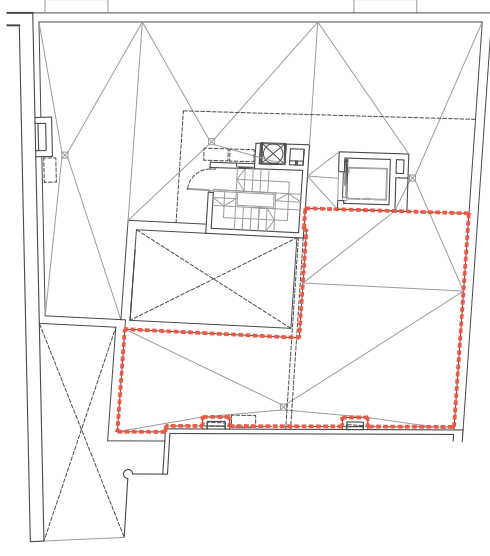


**CORNET I MAS 8 / PEDRÓ DE LA CREU 1 - Barcelona**

PRIMER 2ª - Escala 1/100

Novembre 2017

Les imatges contingudes es reproduïuen a efectes il·lustratius. No són de caràcter contractual. Les mides i dades són orientatives i estan subjectes a possibles modificacions imperatives de caràcter tècnic, jurídic o administratiu. En cas d'aportació de mides, aquesta serà orientativa i prevaldrà la realitat física de l'obra per tractar-se d'un edifici existent.

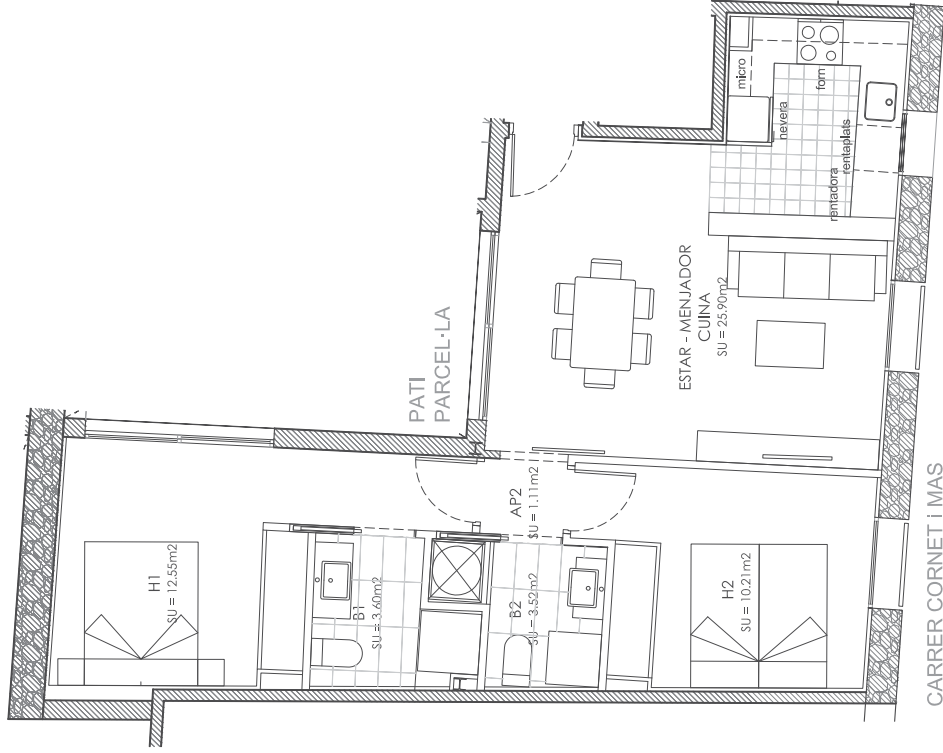

[www.elix.es](http://www.elix.es)

Passatge Permanyer 19, 08009 Barcelona

Tel. 93 217 38 01