

CASA MOLERS

c/ De la Creu dels Molers 7-9





Poble Sec, BARCELONA

PLANTA SEGUNDA: PUERTA 2

	SUP.ÚTIL	EXT/INT
Recibidor	4,13 m ²	int
Salón-Comedor-Cocina	34,30 m ²	int
Dormitorio Principal	12,91 m ²	int
Dormitorio 2	11,05 m ²	int
Baño Principal	3,83 m ²	int
Baño 2	3,45 m ²	int
Terraza	5,50 m ²	ext
Solarium	26,70 m ²	ext

Superficie útil interior 69,67 m²
 Superficie útil exterior 32,20 m²
 Superficie construida interior 82,51 m²
 Superficie construida total 87,26 m²

Trastero 8,05 m²

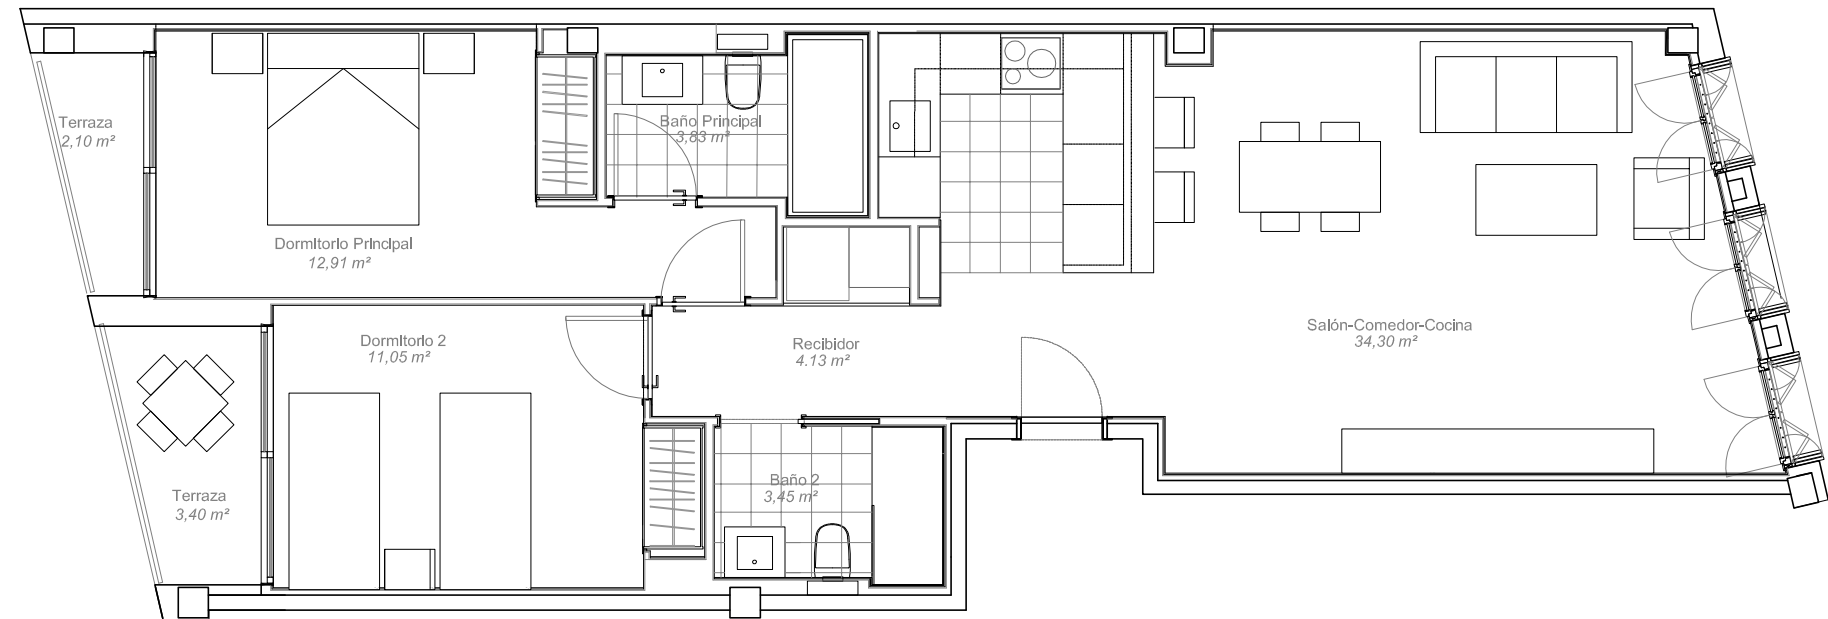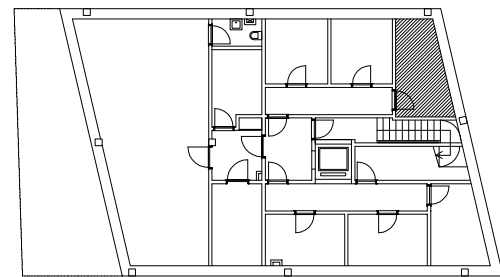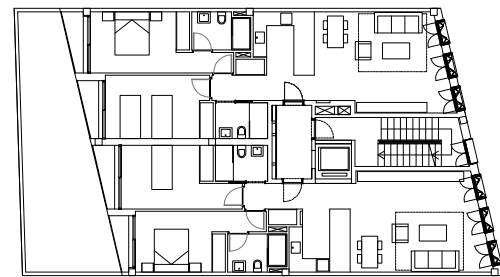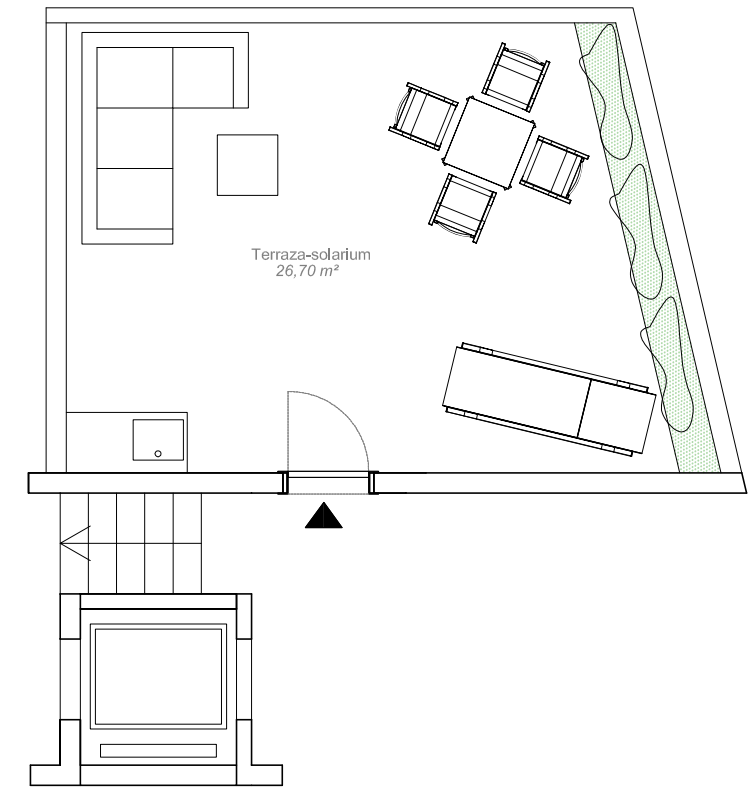

ESCALA GRÁFICA
 0 1 2 3m



El presente plano no es definitivo, ya que ha sido elaborado conforme al Proyecto Ejecución del Edificio y, por tanto, Eliore 2017, S.L. se reserva la facultad de incluir las modificaciones necesarias por exigencias técnicas y/o jurídicas u ordenadas por cualesquiera administraciones u organismos públicos, ajustándolo en todo caso a la Documentación Final de Obra. Los elementos accesorios (por ejemplo, el mobiliario, incluido el de la cocina), son meramente ilustrativos. Los giros de puertas y la distribución de aparatos sanitarios no son vinculantes. Las superficies expresadas son aproximadas, pudiendo experimentar modificaciones por razones de índole técnicas y/o legal en el desarrollo de la ejecución de las obras.