


- ELECTRICITAT**
- C.G.P. (CAIXA GENERAL DE PROTECCIÓ)
 - QUADRE GENERAL DISTRIBUCIÓ
 - CONTROL HORARI (C/H)
 - TEPORITZADOR
 - INTERRUPTOR UNIPOLAR
 - CONMUTADOR
 - PRESA CORRENT AMB TERRA 16A
 - PRESA CORRENT AMB TERRA 25A
 - PUNT DE LLUM EN SOSTRE
 - PUNT DE LLUM EN PARED
 - PANTALLA FLUORESCENT ESTANCA
 - POLSADOR FLUORESCENTS
 - POLSADOR
 - POLSADOR AMB PILOT DE SENYALITZACIÓ
 - CAIXA SECCIONADORA DE TERRA
 - QUADRE ELECTRIC
 - LLUM D'EMERGÈNCIA I SENYALITZACIÓ
 - BRUNZIDOR TIMBRE
 - TELEVISIÓ I F.M.
 - TELÈFON
 - INTERFON
 - MECANISMES ESTANCS
 - DETECTOR TERMOVELOCIMÈTRIC
 - POLSADOR D'ALARMA D'INCENDIS
 - DETECCIÓ INCENDIS
 - EXTINTOR DE POLS ABC, 21A-113B, 6KG
 - EXTINTOR CO2, 21B
 - SIRENA INCENDI
 - 2 REIXETES INTUMESCENTS FR-90 PER A
- LINIA GENERAL D'ALIMENTACIÓ
3x185 + 95N ENTUBAT EN D 180
- DERIVACIONS INDIVIDUALS A HABITATGES PER FALS SOSTRE
- NOTA: TOTS ELS INTERRUPTORS A 110 cm.
MECANISMES MARCA BJC, SERIE IRIS, COLOR BLANC

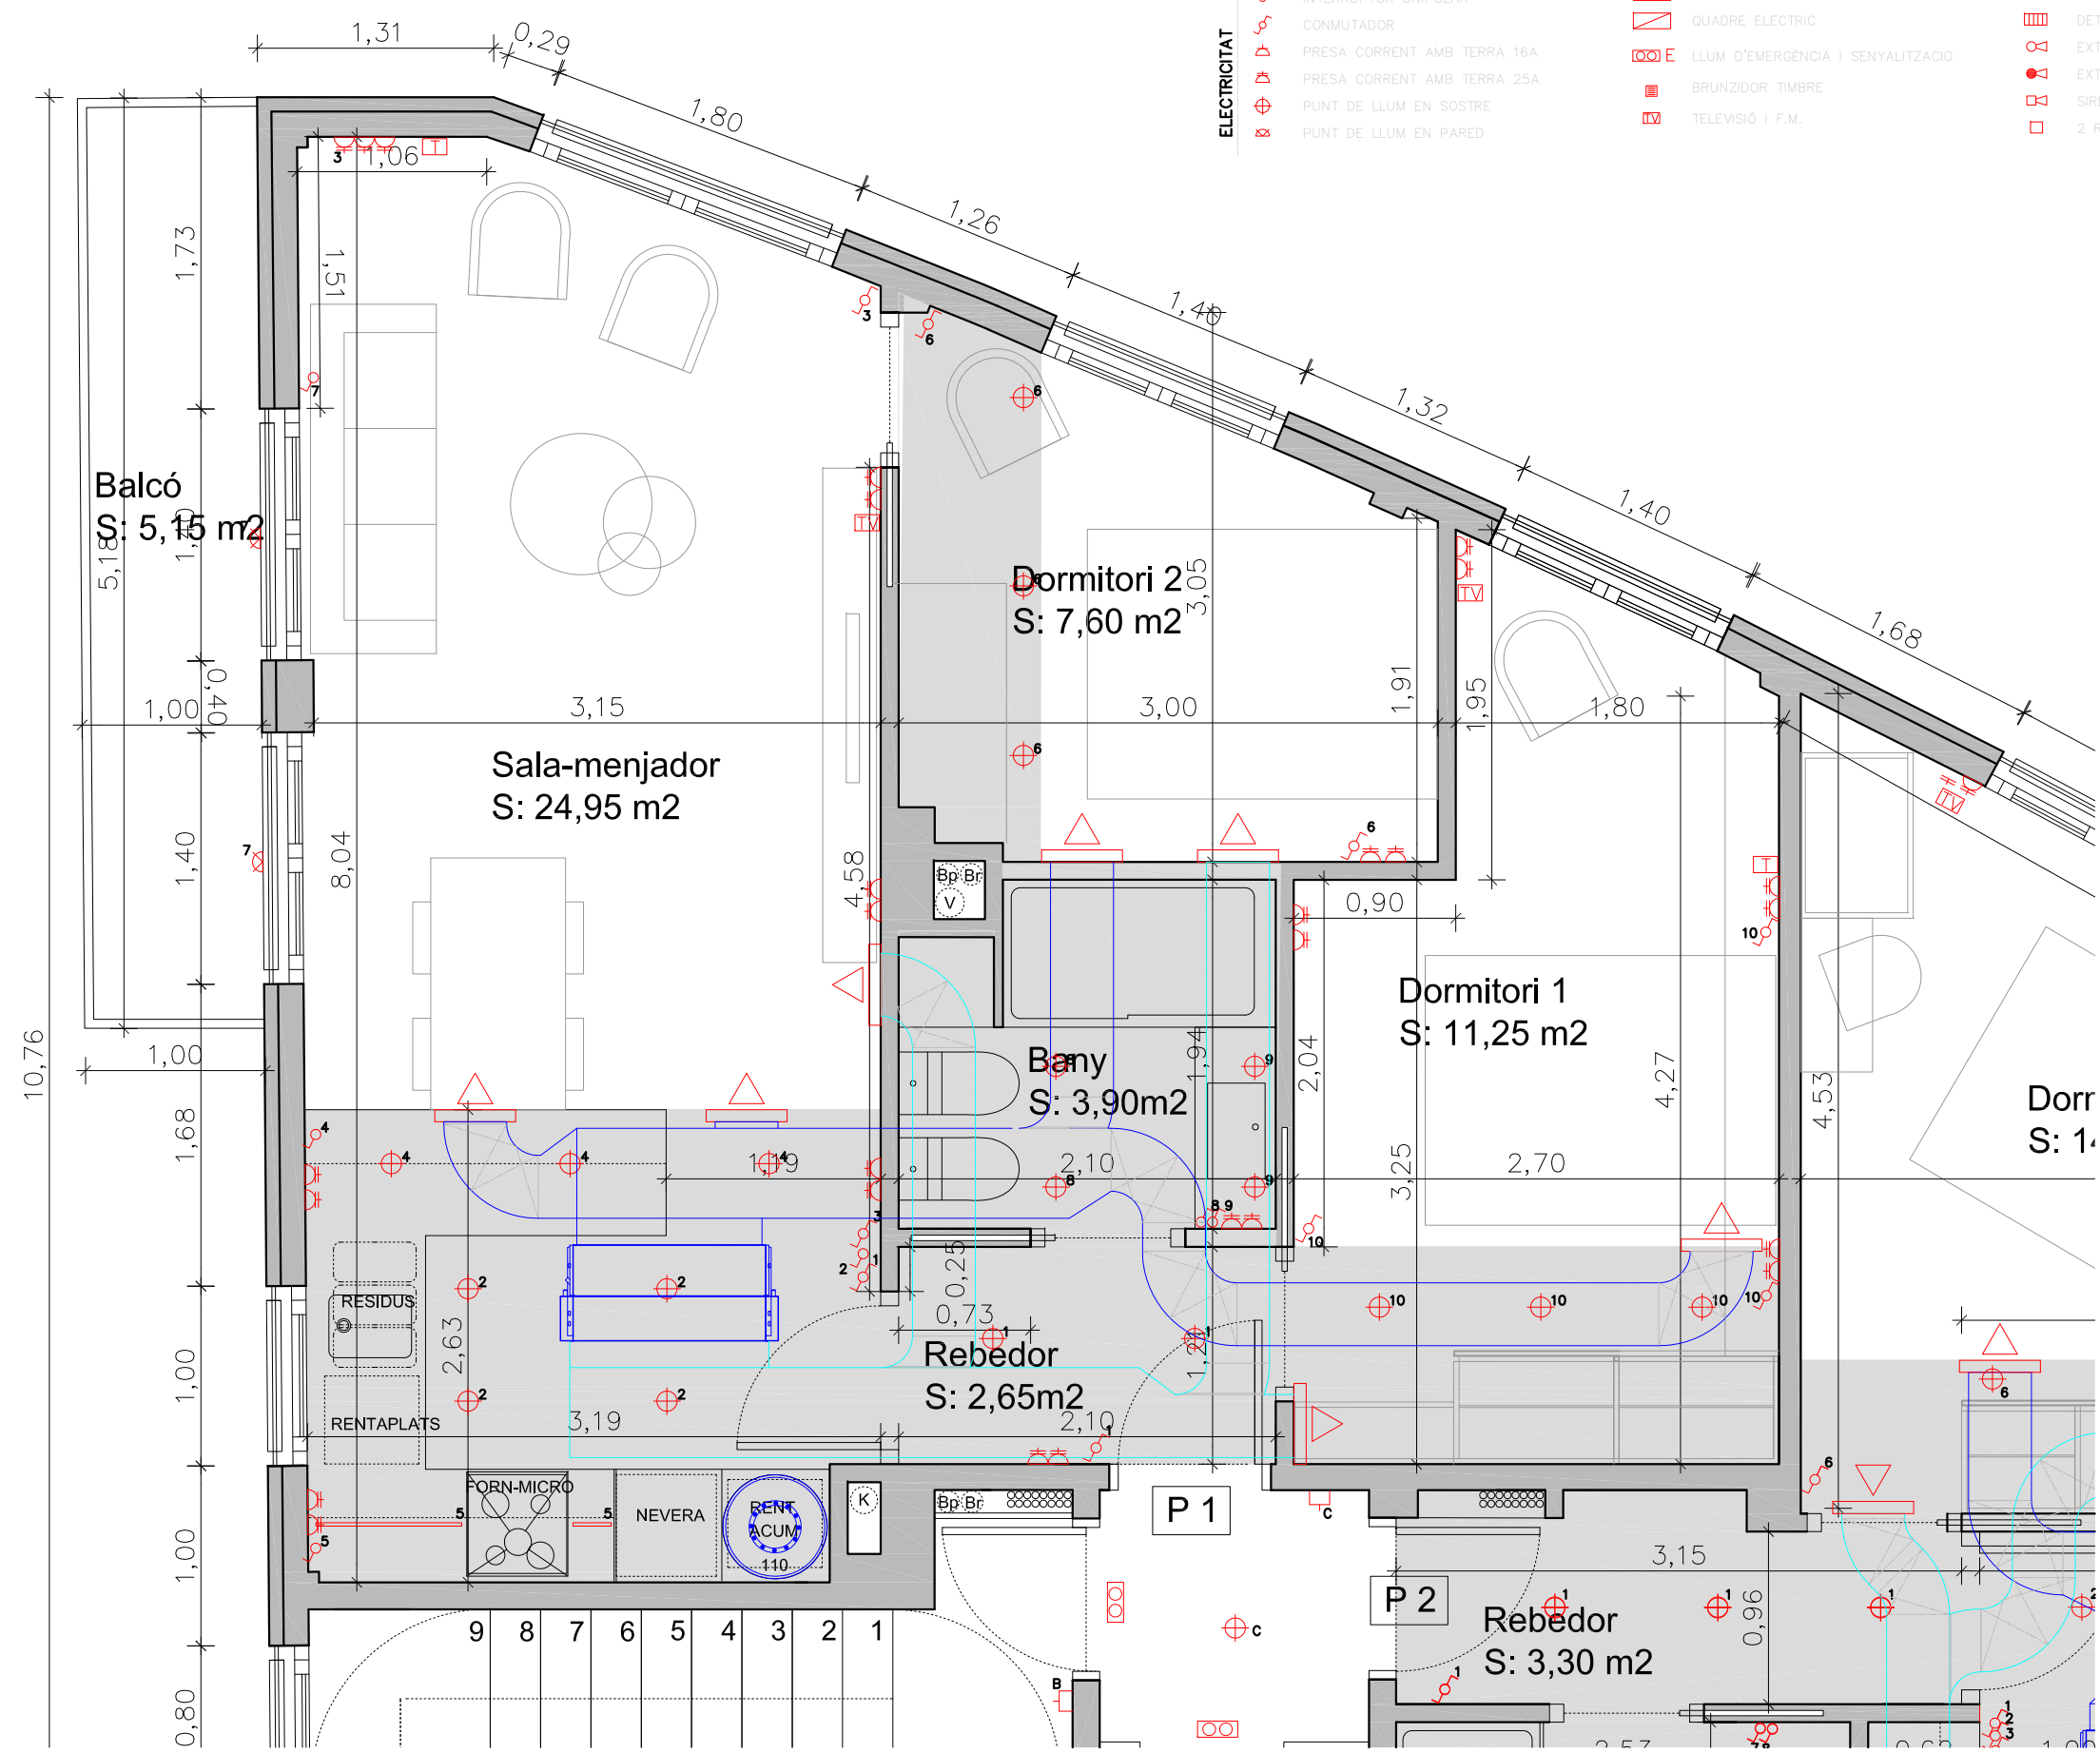

PROJECTE EXECUTIU
EDIFICI PLURIFAMILIAR
8 HABITATGES + 9 LOCALS
C/ LA VINYA 34, BARCELONA

1501LVY

nº plànol: E-06A

nom plànol: TERCER.PRIMERA

escala: 1/40

data: NOVENBRE 2015

la propietat:

elaborat per: **onarquitectes**

Feder Ochoa Sobir
C/ Aragó nº 28, 7504
C/ MADRID 27, 08012 BARCELONA, Tel 93 415 19 31

Vicof

onarquitectes

www.onarquitectes.com