



QUADRE DE SUPERFÍCIES ÚTILS				TOTAL SUP. ÚTIL VENDA = 200.75m ²			
	Sup.	Volum	Il·lum.		Sup.	Volum	Il·lum.
TOTAL SUP. ÚTILS ALTRES USOS = 33.55m²							
P. SOTERRANI	33.55m ²	83.87m ³	8.40m ²				
GARATGE							
P. BAIXA				P. PIS			
MENJ-ESTAR	48.25m ²	130.27m ³	14.49m ²	DORMITORI 2	13.65m ²	36.85m ³	2.00m ²
CUINA	19.80m ²	53.46m ³	10.20m ²	DORMITORI 3	13.70m ²	36.99m ³	2.00m ²
SAFAREIG	7.45m ²	20.11m ³	4.20m ²	DORMITORI 4	17.35m ²	46.84m ³	6.09m ²
REBEDOR	16.90m ²	45.63m ³	5.39m ²	BANY 2	6.30m ²	17.01m ³	1.12m ²
BANY 1	3.60m ²	9.72m ³	1.12m ²	BANY 3	7.40m ²	19.98m ³	2.94m ²
DORMITORI 1	10.55m ²	28.48m ³	1.68m ²	VESTIDOR	3.55m ²	9.58m ³	
ESCALA	4.70m ²		3.24m ²	DISTRIBUIDOR	10.05m ²	27.13m ³	
	111.25m ²			ESCALA	4.70m ²		3.24m ²
PORXO	12.80m ²				76.70m ²		
	124.05m ²			PORXO	12.10m ²		
					88.80m ²		
TERRASSA	14.40m ²						
	124.05m ²						
TOTAL SUP. ÚTIL 234.30 m²				76.70m²			

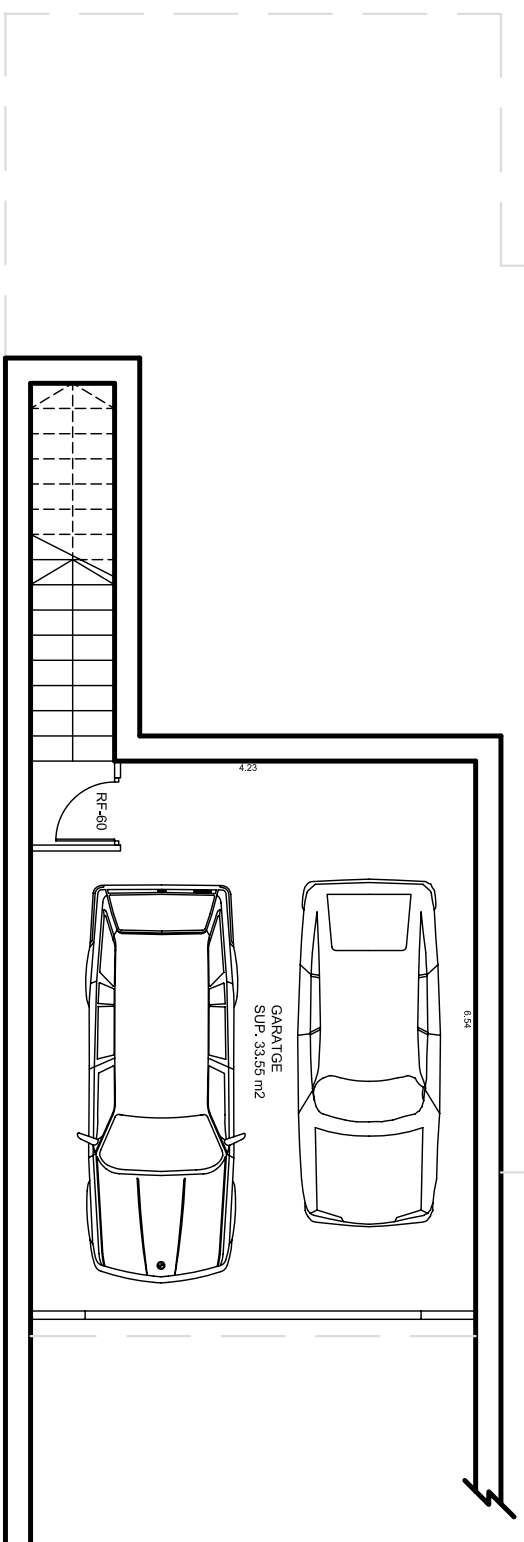

P. SOTERRANI
SUP. CONST. 49.40 m²

QUADRE DE SUPERFÍCIES CONSTRUÏDES			
P. SOTERRANI	P. BAIXA	P. PIS	
ALTRES USOS	VENDA	VENDA	VENDA
49.05m ²	126.15m ²	126.15m ²	91.45m ²
	1/2PORXOS	1/2PORXOS	6.55m ²
	6.75m ²	6.75m ²	6.55m ²
TOTAL	TOTAL	TOTAL	98.00m ²
	49.05m ²	132.90m ²	
SUP. CONST. VENDA		230.90m ²	
SUP. CONST. ALTRES USOS		49.05m ²	
TOTAL SUP. CONSTR.		279.95m ²	

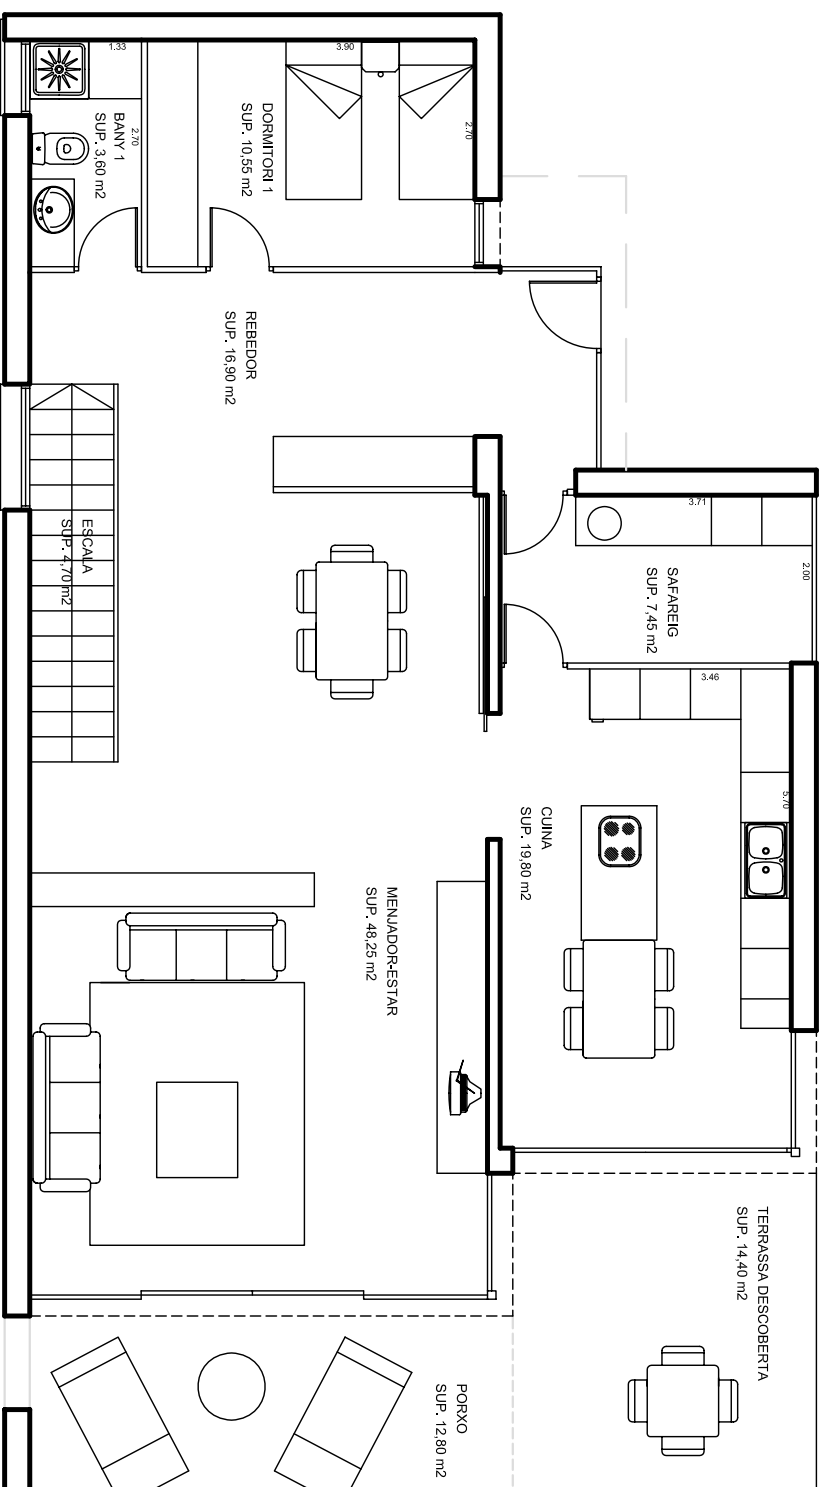

P. BAIXA
HABITATGE 126.15 m²
1/2 PORXO 6.75 m²
TOTAL 132.90 m²

PROJECTE BÀSIC I D'EXECUCIÓ

REF. P - 104-04

EDIFICACIÓ D'UN HABITATGE
UNIFAMILIAR AÏLLAT

EMPLAÇAMENT

C/DE LA PERDU Nº 1A
URB. BOSCOS DE TGNA.
TARRAGONA

TÍTOL PLÀNOL

P. SOTERRANI I P. BAIXA
DISTRIBUCIÓ

NÚM. PLÀNOL

ESCALA

2 1/50

ARQUITECTE

OLGA TWISE GÓMEZ


NUM. COL. 30210/4

PROMOTOR


JUAN FRANCISCO TOMAS GILL
ROSA MONFORT ROIG

ABRIL

2004

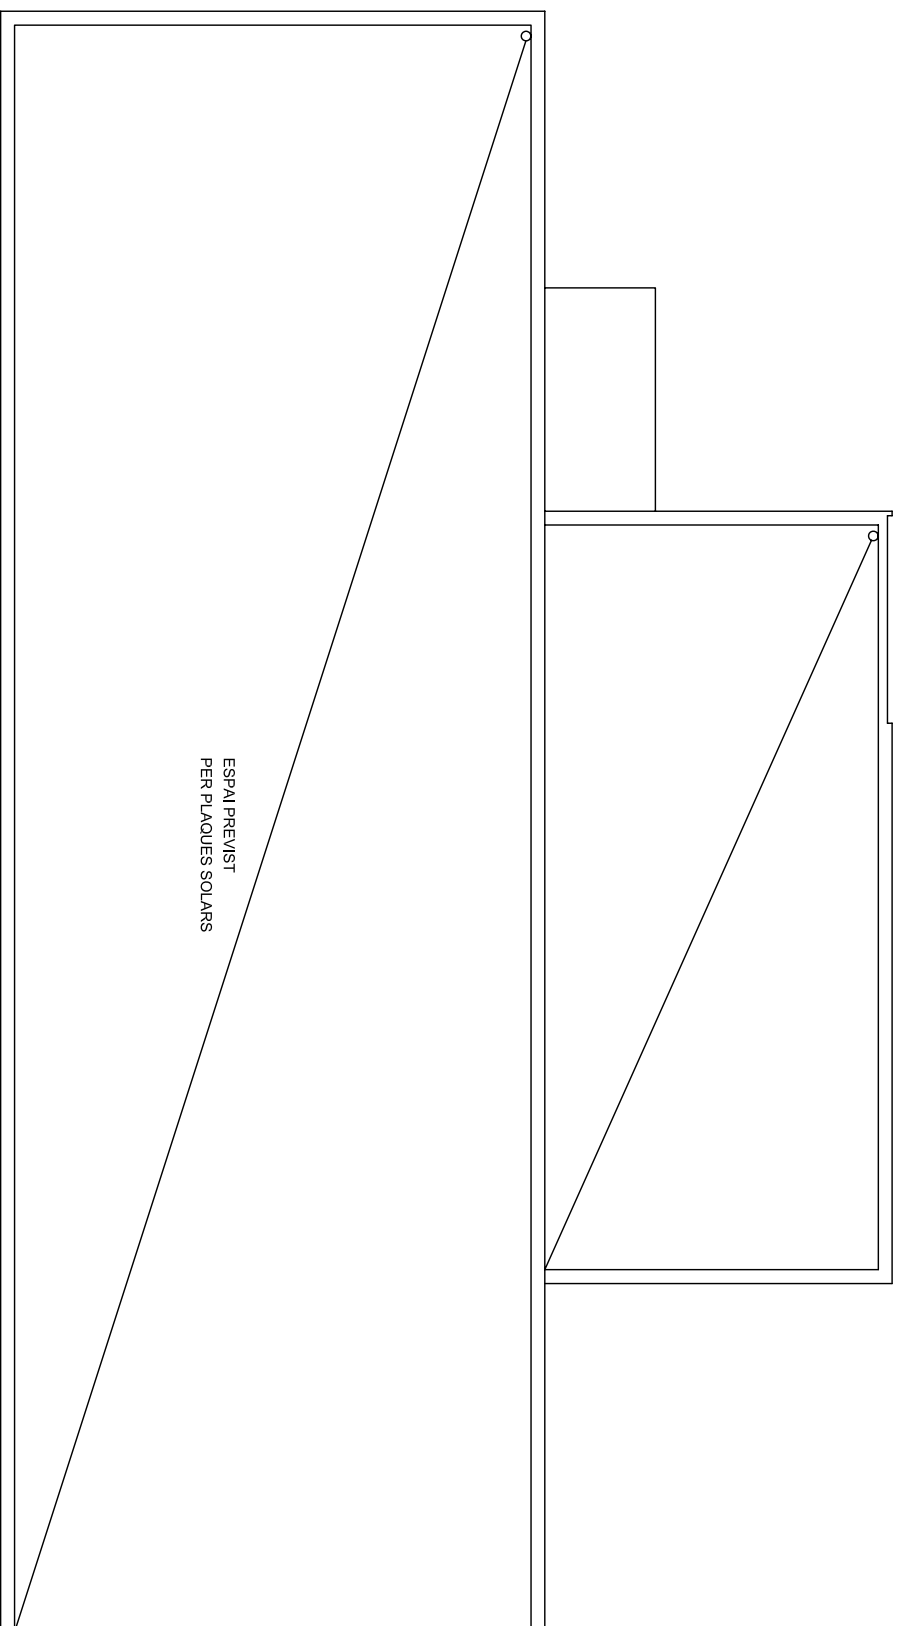

P.COBERTA

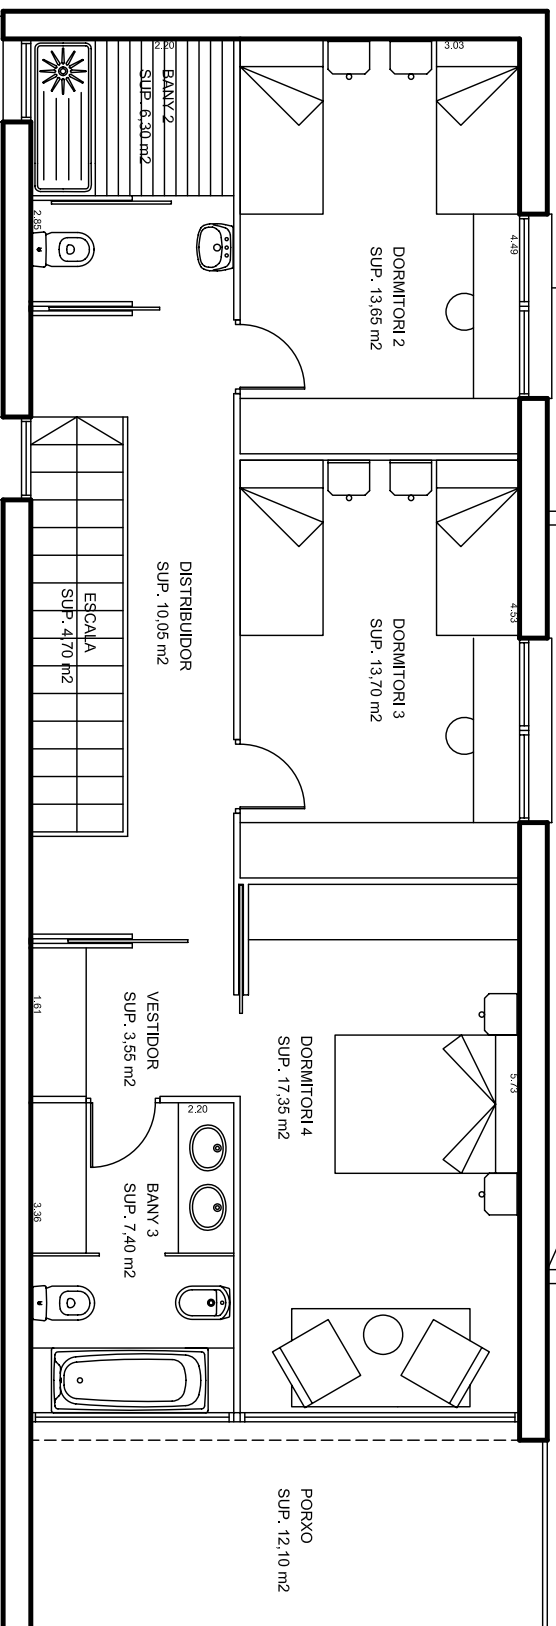

P.PIS	91,45 m ²
HABITATGE	6,55 m ²
1/2 PORXO	
TOTAL	98,00 m²

EDIFICACIÓ D'UN HABITATGE UNIFAMILIAR AÏLLAT

EMPLAÇAMENT

C\ DE LA PERDIU Nº 1A
URB. BOSCOS DE TGNA.
TARRAGONA

TÍTOL PLANOL

P.PIS I P. COBERTA
DISTRIBUCIÓ

NUM. PLANOL	ESCALA
3	1/50

ARQUITECTE

OLGA TMOSE GÓMEZ
NUM. COL. 30210/4

PROMOTOR
JUAN FRANCISCO TOMAS GIL
ROSA MONFORT ROIG

ABRIL

2004